



PREFEITURA MUNICIPAL DE JOÃO PESSOA  
SECRETARIA DE PLANEJAMENTO  
COMISSÃO ESPECIAL DE LICITAÇÃO – CEL/SEPLAN

RECIBO DE RETIRADA DE EDITAL PELA INTERNET

MODALIDADE: TOMADA DE PREÇOS

NÚMERO: 33021/2014

NOME/RAZÃO SOCIAL:

CNPJ:

CIDADE:

ESTADO:

TELEFONE:

FAX:

E-MAIL:

CEP:

PESSOA PARA CONTATO:

Recebi (emos) através do acesso à página <http://www.joaopessoa.pb.gov.br/licitacoes/>, nesta data, cópia do instrumento convocatório da licitação acima identificada.

LOCAL:

DATA:

ASSINATURA:

Objetivando comunicação futura entre a Prefeitura Municipal de João Pessoa e essa Empresa, solicitamos a Vossa Senhoria o preenchimento e remessa do recibo de entrega do Edital supra, à Comissão, pessoalmente ou pelo e-mail [cel\\_seplan\\_pmjp@hotmail.com](mailto:cel_seplan_pmjp@hotmail.com). O não encaminhamento do recibo exime a Comissão Especial de Licitação da comunicação de eventuais retificações ocorridas no instrumento convocatório como de quaisquer informações adicionais. A CEL/SEPLAN localiza-se no seguinte endereço: Avenida Diógenes Chianca, nº 1777, Edifício Paulo Conde (4º Andar) – Centro Administrativo Municipal, Bairro de Água Fria, João Pessoa – PB, CEP nº 58053-900.

João Pessoa/PB, \_\_\_ / \_\_\_ / 2014.

Assinatura do responsável da retirada do edital: \_\_\_\_\_

NEWTON EUCLIDES DA SILVA  
Presidente da Comissão Especial de Licitação

PREFEITURA MUNICIPAL DE JOÃO PESSOA  
SECRETARIA DE PLANEJAMENTO  
COMISSÃO ESPECIAL DE LICITAÇÃO

EDITAL

TOMADA DE PREÇOS Nº 33021/2014 – SEPLAN/PMJP  
TIPO: MENOR PREÇO GLOBAL

PROCESSO ADMINISTRATIVO

2014/102121 - CEL/SEPLAN/PMJP

OBJETO:

Seleção de empresa para a CONSTRUÇÃO DO ACESSO E DA CASA DO GERADOR NA CECAF (Central de Comercialização da Agricultura Familiar) situada a Av. Souto Maior, em João Pessoa-PB.

LOCAL:

Avenida Diógenes Chianca, nº 1777, Edifício Paulo Conde (4º Andar) – Centro Administrativo Municipal, Bairro de Água Fria, João Pessoa/PB – CEP nº 58053-900.

RECEBIMENTO E ABERTURA DAS PROPOSTAS

DIA: 31/10/2014

HORA: 10h:00 min

**MUNICIPIO DE JOÃO PESSOA**  
**SECRETARIA DE PLANEJAMENTO**  
**COMISSÃO ESPECIAL DE LICITAÇÃO**  
**EDITAL DE TOMADA DE PREÇOS Nº 33021/2014**  
**PROCESSO ADMINISTRATIVO Nº 2014/102021**

O MUNICIPIO DE JOÃO PESSOA, através da sua Secretaria de Planejamento, doravante denominada SEPLAN com Sede à Rua Diógenes Chianca, 1777, Prédio Anexo 4º Andar, Água Fria, capital do Estado da Paraíba, inscrita no CNPJ (MF), sob o nº 08.778.326/0001-56, por intermédio da Comissão Especial de Licitação, nomeada por ato do Senhor Prefeito Municipal através do Decreto nº 8.127/2014, datada de 12 de janeiro de 2014, torna público para o conhecimento dos interessados que fará realizar licitação na modalidade **TOMADA DE PREÇOS Nº 33021/2014**, em regime de execução de empreitada por **Preço Unitário**, com o tipo de Licitação **MENOR PREÇO GLOBAL**, regida pela Lei N.º 8.666/93, de 21 de junho de 1993, e Legislação subsequente, objetivando o que trata o subitem 1.1 deste Edital.

## **1. OBJETO DA LICITAÇÃO.**

1.1 Constitui-se objeto da presente licitação a seleção de empresa para a **CONSTRUÇÃO DO ACESSO E DA CASA DO GERADOR NA CECAF (Central de Comercialização da Agricultura Familiar) situada a Av. Hilton Souto Maior, em João Pessoa-PB**, conforme Projeto Básico anexo a este Edital.

**VALOR GLOBAL R\$ 534.819,59 (quinhentos e trinta e quatro mil, oitocentos e dezenove reais e cinquenta e nove centavos).**

## **2. DO LOCAL E DATA PARA RECEBIMENTO E ABERTURA**

2.1. No dia **31/10/2014 às 10:00 h**, será procedida à sessão de abertura do certame para recebimento dos envelopes relativos à **HABILITAÇÃO** e **PROPOSTA COMERCIAL**, os quais deverão ser endereçados a: **COMISSÃO ESPECIAL DE LICITAÇÃO DA SECRETARIA DE PLANEJAMENTO – SEPLAN, LOCALIZADA A RUA DIÓGENES CHIANCA, 1777, PRÉDIO ANEXO 4º ANDAR, BAIRRO DE ÁGUA FRIA, NA CIDADE DE JOÃO PESSOA/PB;**

2.2. Não havendo expediente na data marcada, a reunião será realizada no primeiro dia útil subsequente, à mesma hora e local, salvo por motivo de força maior, ou qualquer outro fator ou fato imprevisível;

2.3. Os envelopes de **HABILITAÇÃO** e **PROPOSTA COMERCIAL**, encaminhados à Comissão Especial de Licitação após a data e horário fixado no presente Edital, não serão conhecidos e devolvidos, ainda fechados, aos respectivos remetentes;

2.4. O Edital e seus anexos encontram-se à disposição dos interessados, na sala de reunião da Comissão Especial de Licitação, no endereço mencionado no preâmbulo deste, onde poderá ser adquirido mediante a apresentação de um CD ou Pen Drive;

2.5. A Licitante que pretender obter esclarecimentos sobre o Edital e seus anexos deverá solicitá-los por escrito, enviando ao endereço acima descrito, até **05 (cinco) dias** antes da data estabelecida para a apresentação das propostas. A Entidade de Licitação responderá por escrito, às solicitações de esclarecimentos recebidas tempestivamente e encaminhará cópias das respostas, incluindo explicações sobre as perguntas, sem identificar sua origem, a todos que já tenham retirado ou venham a retirar o Edital.

**MUNICIPIO DE JOÃO PESSOA**  
**SECRETARIA DE PLANEJAMENTO**  
**COMISSÃO ESPECIAL DE LICITAÇÃO**  
**EDITAL DE TOMADA DE PREÇOS Nº 33021/2014**  
**PROCESSO ADMINISTRATIVO Nº 2014/102021**

### **3. DO RECURSO FINANCEIRO**

3.1 - A dotação orçamentária e os recursos estão descritos a seguir:

- a) Classificação Funcional: 09.103.23.692.5191.1341;
- b) Elemento de Despesa: 4.4.90.51;
- c) Fonte de Recursos: 00;

### **4. DAS CONDIÇÕES DE PARTICIPAÇÃO**

4.1. Somente poderão participar desta Licitação as Firmas regularmente estabelecidas no País.

4.2. A Empresa interessada em participar desta licitação apresentará exclusivamente os documentos requeridos neste Edital, os quais deverão ser entregues nos respectivos envelopes.

4.3. Não será admitido Consórcio ou Coligação de Firmas;

4.4. Não serão admitidas documentação e propostas emitidas por meio de fac-símile ou e-mail, ainda que em envelope fechado;

4.5. Não será admitido um mesmo representante para mais de uma empresa licitante;

4.6. Para efeito de impugnação aos termos deste Edital, e de Recurso, a Empresa interessada deverá se fazer representar por um de seus Diretores, devidamente apto, o credenciamento se fará com a apresentação e entrega do Ato Constitutivo Social e/ou Documento de Eleição do Administrador, devidamente registrado na Junta Comercial ou no Cartório de Pessoas Jurídicas, conforme o caso, ou ainda por pessoa devidamente credenciada por mandato, cujo instrumento público ou particular é a Procuração, contendo, obrigatoriamente, o número do respectivo R. G. - Registro Geral e CPF/MF - Cadastro de Pessoa Física do Ministério da Fazenda e, em especial os plenos poderes irrevogáveis e irretiráveis para impetrar, impugnar ou desistir de recursos, e em geral, para tomar todas e quaisquer deliberações atinentes a esta TOMADA DE PREÇOS, admitida a substituição do mandatário a qualquer tempo, sempre por Procuração com idênticos poderes.

### **5. DOS PRAZOS.**

5.1. O prazo de validade da Proposta Comercial não poderá ser inferior a **60 (sessenta)** dias, contados a partir da data de sua emissão;

5.2. A PMJP, observado o prazo de validade da Proposta Comercial, convocará o adjudicatário para vir à sua sede para assinar o termo do Contrato;

5.3. O prazo de execução das obras objeto desta TOMADA DE PREÇOS é de até **120 (cento e vinte) dias corridos**, contados a partir da data de expedição da Ordem de Serviços.

5.3.1. O prazo de que trata o "CAPUT" deste item, que constará do correspondente contrato, não poderá ser prorrogado, exceto nos casos em que haja interesse da administração, em conformidade com o art. 57, da Lei Federal nº 8.666/93 e suas posteriores alterações.

**MUNICIPIO DE JOÃO PESSOA**  
**SECRETARIA DE PLANEJAMENTO**  
**COMISSÃO ESPECIAL DE LICITAÇÃO**  
**EDITAL DE TOMADA DE PREÇOS Nº 33021/2014**  
**PROCESSO ADMINISTRATIVO Nº 2014/102021**

## **6. HABILITAÇÃO - DOCUMENTAÇÃO**

6.1. O Envelope 01 - Habilitação será apresentado devidamente fechado e endereçado a:

**SEPLAN / PMJP**  
**COMISSÃO ESPECIAL DE LICITAÇÃO**  
**TOMADA DE PREÇOS Nº 33021/2014.**  
**ENVELOPE 01 – HABILITAÇÃO**  
**NOME COMPLETO DO LICITANTE.**

6.2. Todos os volumes incluídos no envelope, em via única, deverão ser apresentados em **formato A-4**, encadernados, **com todas as folhas numeradas**, em ordem crescente, em linguagem clara e objetiva, sem emendas, rasuras ou entrelinhas, **rubricadas pelo representante legal** ou procurador legalmente constituído, apresentando ao início um índice e no final um termo de encerramento, que também deverá ser assinado, indicando o número de folhas, conforme modelo constante do **ANEXO VI**.

a) Após a entrega dos envelopes, a Comissão Especial de Licitação não aceitará a substituição ou anexação de qualquer documento por parte das licitantes, salvo os esclarecimentos que forem eventualmente solicitados pela mesma, de acordo com o § 3º do art. 43, da Lei Federal nº 8.666/93.

b) Não serão aceitos documentos fotocopiados em papel termo-sensível (fac-símile) ou e-mail, ainda que em envelope fechado;

c) Para habilitar-se o Licitante deverá apresentar no Envelope Nº 01, o **protocolo de entrega do edital**, acompanhado dos documentos relacionados abaixo, perfeitamente legíveis, ordenados, numerados e rubricados pelo representante legal do licitante ou seu procurador, sem emendas, rasuras ou repetições, encadernados de forma a não conterem folhas soltas.

c.1) A eventual falta e/ou duplicidade de numeração ou de rubrica, desde que não represente prejuízo às exigências habilitatórias presentes no edital, será suprida pelo representante legal credenciado ou a ocorrência será relatada em ata pela Comissão, na sessão de abertura do respectivo Envelope.

### **6.3. HABILITAÇÃO JURÍDICA**

6.3.1. Comprovação de Registro Cadastral expedido pela Secretaria de Infra-Estrutura/PMJP, ou atenderem a todas as condições exigidas para cadastramento até o terceiro dia anterior à data do recebimento das propostas, observada a necessária qualificação, nos termos do § 2º do Art. 22 da Lei Federal nº 8.666/93, e alterações posteriores;

### **6.4. REGULARIDADE FISCAL**

6.4.1. Comprovante de Inscrição no Cadastro Nacional de Pessoa Jurídica - CNPJ;

6.4.2. Prova de regularidade para com a Fazenda Federal, Dívida Ativa da União, Municipal e Estadual do Domicílio ou Sede do Licitante;

6.4.3. Prova de regularidade com o FGTS;

6.4.4. Prova de regularidade com as Contribuições Sociais, através da CND - Certidão Negativa de Débito (INSS);

6.4.5. Prova de Inexistência de débitos inadimplidos perante a Justiça do Trabalho, mediante a apresentação de certidão negativa, nos termos do Título VII-A da Consolidação das Leis do Trabalho, aprovada pelo Decreto-Lei nº 5.452, de 1º de maio de 1943, (Certidão Negativa de Débito Trabalhista - CNDT) em acordo com a Lei nº 12.440 de 7 de julho de 2011.

**MUNICIPIO DE JOÃO PESSOA**  
**SECRETARIA DE PLANEJAMENTO**  
**COMISSÃO ESPECIAL DE LICITAÇÃO**  
**EDITAL DE TOMADA DE PREÇOS Nº 33021/2014**  
**PROCESSO ADMINISTRATIVO Nº 2014/102021**

## **6.5. QUALIFICAÇÃO TÉCNICA**

6.5.1. Certidão de registro e Quitação do CREA – Conselho Regional de Engenharia, Arquitetura e Agronomia da sede da licitante, da empresa e seus responsáveis técnicos. Sendo a sede da empresa de outras Unidades da Federação, deverá apresentar a certidão de registro e quitação ou visto do CREA/PB no ato da assinatura do contrato.

### **6.5.2. Comprovação de capacidade técnico-profissional**

6.5.2.1. Comprovação de que possui em seu quadro, até a data da recepção dos envelopes, Engenheiro detentor de Atestado de Responsabilidade Técnica, acompanhado da respectiva CAT (Certidão de Acervo Técnico) emitida pelo CREA, para execução (construção) de obra(s) com características semelhantes ao objeto desta licitação, nos termos do Inciso II do Art. 30 da Lei Federal nº 8666/93 e suas alterações.

6.5.2.2. A comprovação exigida acima dar-se-á através da apresentação de cópia da carteira de trabalho do profissional que comprove a condição de que pertence ao quadro da licitante, de contrato social que demonstre a condição de sócio do profissional, contrato de prestação de serviços ou, ainda, da declaração de contratação futura do profissional responsável, acompanhada da anuência deste, ambas com firma reconhecida;

### **6.5.3 Comprovação de capacidade técnico-operacional**

6.5.3.1 Apresentação de Atestado de Capacidade Técnica emitido por pessoa jurídica de direito público ou privado, em nome da licitante, acompanhado da respectiva CAT (Certidão de Acervo Técnico) emitida pelo CREA, que comprove expressamente a execução (construção) de obras com características semelhantes ao objeto desta licitação, nos termos do Inciso II do Art. 30 da Lei Federal nº 8666/93 e suas alterações.

6.5.3.2 A Comissão Especial de Licitação não aceitará a apresentação por parte das licitantes de Atestados de Capacidade Técnica Parcial, para fins de comprovação do item supramencionado.

## **6.6. QUALIFICAÇÃO ECONÔMICA E FINANCEIRA**

6.6.1. Balanço do último Exercício Financeiro (2013) da empresa licitante, transcrito e devidamente registrado na Junta Comercial, apresentado na forma da Lei, ou seja, mediante publicação do diário oficial, em jornal ou por registro ou autenticação de cópia ou fotocópia do original ou do livro diário do domicílio da licitante que comprovem a boa situação financeira da empresa, vedada a sua substituição por balancetes ou balanços provisórios, podendo ser atualizados por índices oficiais, quando encerrados há mais de 03 (três) meses da data da apresentação da proposta, tomando como base a variação ocorrida no período do Índice Geral de Preços – Disponibilidade Interna – IGP – DI, publicado pela Fundação Getúlio Vargas. O Balanço deverá ser apresentado **de acordo com a Lei Federal nº 11.638 de 28 de Dezembro de 2007 e a Resolução CFC nº 1.255/09, com as seguintes demonstrações contábeis:**

6.6.1.1. Termo de abertura e do encerramento com a devida Chancela da Junta Comercial;

6.6.1.2. Demonstração do Resultado do Exercício – DRE;

6.6.1.3. Demonstração de Lucros ou Prejuízos Acumulados – DLPA ou Demonstração das Mutações do Patrimônio Líquido - DMPL;

6.6.1.4. Notas explicativas das Demonstrações Contábeis;

6.6.1.5. Demonstração do Fluxo de Caixa – DFC;

6.6.2. Relatório descritivo e demonstrativo do contador devidamente registrado no Conselho Regional de Contabilidade indicando a boa situação Econômica e Financeira da Empresa em poder contratar com a Administração, após a análise dos indicadores Financeiros e Econômicos extraídos do último balanço do Exercício Financeiro e comparados com os parâmetros dos indicadores previstos e abaixo descritos:

**MUNICÍPIO DE JOÃO PESSOA**  
**SECRETARIA DE PLANEJAMENTO**  
**COMISSÃO ESPECIAL DE LICITAÇÃO**  
**EDITAL DE TOMADA DE PREÇOS Nº 33021/2014**  
**PROCESSO ADMINISTRATIVO Nº 2014/102021**

ÍNDICE DE LIQUIDEZ GERAL: LG igual ou superior a **1,50 (um vírgula cinqüenta)**

$$LG = \frac{\text{ATIVO CIRCULANTE} + \text{REALIZÁVEL A LONGO PRAZO}}{\text{PASSIVO CIRCULANTE} + \text{EXIGÍVEL A LONGO PRAZO}}$$

ÍNDICE DE LIQUIDEZ CORRENTE: LC igual ou superior a **1,50 (um vírgula cinqüenta)**

$$LC = \frac{\text{ATIVO CIRCULANTE}}{\text{PASSIVO CIRCULANTE}}$$

ÍNDICE DE ENDIVIDAMENTO TOTAL: ET igual ou inferior a **0,40 (zero vírgula quarenta)**

$$ET = \frac{\text{PASSIVO CIRCULANTE} + \text{PASSIVO NÃO CIRCULANTE}}{\text{ATIVO TOTAL}} \text{ (conforme a Lei nº 11.941/2009 e a Resolução CFC nº 1.159/2009)}$$

6.6.3. Certidão de Regularidade do contador perante o CRC

6.6.4. Certidão Negativa de Falência ou Concordata expedida pelo distribuidor da sede da pessoa jurídica; emitidas nos últimos **90 (noventa) dias antes** da data da licitação.

6.6.5. Garantia nos termos do Inciso III do art. 31 da Lei Federal nº 8.666/93 e suas alterações, nas mesmas modalidades e critérios previstos no caput e § 1º do art. 56 da Lei Federal nº 8.666/93 e suas alterações, deverá ser efetivada, no valor equivalente a um por cento do preço base desde que atendidas as resoluções do Tesouro Nacional. Caso seja fornecido seguro garantia ou carta de fiança bancária para garantia de participação na licitação, qualquer um deles deverá ser válido por pelo menos **30 (trinta) dias** além da validade da proposta e revalidado na mesma condição pelas prorrogações que porventura houver.

6.6.5.1. A Garantia deverá ser depositada na Secretaria de Finanças do MUNICÍPIO DE JOÃO PESSOA **até 24 (vinte e quatro) horas anteriores** a data de recebimento das propostas constante no item 2.1 do edital;

6.6.5.2. O comprovante de entrega da Garantia à Secretaria de Finanças deverá ser parte integrante da documentação exigida na habilitação.

## **6.7. DECLARAÇÕES**

6.7.1. Declaração de que tomou conhecimento de todas as informações e das condições para o cumprimento das obrigações objeto da Licitação, devidamente assinada pelo Representante legal da licitante;

6.7.2. Declaração, assinada pelo Representante legal da licitante e/ou Responsável técnico, contendo assinatura e carimbo de profissional indicado pela UEM-SEPLAN, de que efetuou visita técnica aos locais onde serão realizadas as obras, conforme modelo do anexo III deste edital, **preenchendo os dados do responsável técnico que atenda o item 6.5.2 do Edital**. A visita aos locais das obras deverá ser programada junto com a UEM-SEPLAN, devendo ser efetuada, obrigatoriamente, até **24hs (vinte e quatro horas)** antes da data de abertura da licitação.

6.7.2.1 Caso a licitante não queira participar da visita técnica, deverá apresentar, em substituição ao atestado de visita, declaração formal assinada pelo responsável técnico, sob as penalidades da lei, que tem pleno conhecimento das condições e peculiaridades inerentes à natureza dos trabalhos, e sobre o local do serviço. Neste caso, o licitante assume total responsabilidade por essa declaração, ficando impedida, no futuro, de pleitear por força do conhecimento declarado, quaisquer alterações contratuais, de natureza técnica e/ou financeira, com firma reconhecida.

**MUNICIPIO DE JOÃO PESSOA**  
**SECRETARIA DE PLANEJAMENTO**  
**COMISSÃO ESPECIAL DE LICITAÇÃO**  
**EDITAL DE TOMADA DE PREÇOS Nº 33021/2014**  
**PROCESSO ADMINISTRATIVO Nº 2014/102021**

6.7.3. Declaração, para fins do disposto no inciso V do art. 27 de Lei 8.666, de 21 de junho de 1993, acrescido pela Lei nº 9.854, de 27 de outubro de 1999, que não emprega menor de dezoito anos em trabalho noturno, perigoso ou insalubre e não emprega menor de dezesseis anos. A declaração deverá conter no caso de pessoa jurídica, a identificação da licitação, a identificação da empresa licitante, nº do CNPJ, nome e número da Carteira de Identidade e do CPF do Representante legal devidamente assinada pelo Representante legal da licitante. No caso de pessoa física a identificação da licitação, nome e número da Carteira de Identidade e do CPF do empregador devidamente assinada pelo mesmo, conforme determina o Decreto Federal nº 4.358 de 05/09/02. **A LICITANTE QUE APRESENTAR ESTA DECLARAÇÃO INCOMPLETA SERÁ INABILITADA.**

6.7.4. Declaração de que não existe fato impeditivo para habilitação da licitante no presente processo licitatório, devidamente assinada pelo Representante legal da licitante.

6.7.5. Declaração datada e assinada pelo Engenheiro Responsável Técnico, na qual fique definida a sua concordância como Responsável Técnico da proponente, pela execução dos serviços objeto desta licitação, permanecendo à disposição dos serviços durante o horário de execução dos mesmos.

6.7.6. Declaração de que assume inteira responsabilidade pela execução das obras objeto deste Edital, e que se sujeita às especificações técnicas e ao manual de sinalização da mesma (ANEXO IX), devidamente assinada pelo Representante legal da licitante.

6.7.7. Declaração de que é Microempresa ou Empresa de Pequeno Porte, caso se enquadre nessa situação, anexando o comprovante do Termo de Opção do SIMPLES ou LUCRO PRESUMIDO, expedido pela Receita Federal ou Certidão expedida pela Junta Comercial, (indicar o local da sede ou domicílio da licitante, onde for o registro) emitida no máximo até 12 (doze) meses antes da data da licitação para que essa possa gozar dos benefícios previstos no Capítulo V da Lei Complementar nº 123, de 14/12/2006

6.7.8. Declaração de que se obriga a dar destinação final aos resíduos provenientes da construção civil e demolições (ENTULHOS) junto a Usina de Reciclagem da EMLUR, em obediência a Lei Municipal nº 11.176 de 10 de outubro de 2007.

6.7.9. Declaração conforme o Art. 9º Inciso III acumuladamente com § 3º e 4º da Lei 8.666/93, que não emprega servidor ou dirigente de órgão ou entidade contratante ou responsável pela licitação.

6.7.10. Declaração conforme a IN nº 01/2011, que a pessoa jurídica ou física saindo-se vencedora do processo licitatório fará sua inscrição no Cadastro de Fornecedores e Prestadores de Serviços da SEAD.

6.8. Quaisquer documentos assinados pelo responsável técnico e/ou representante legal, tanto para fins de habilitação quanto para classificação, deverão ter assinaturas comprovadas por meio de documento de identificação legal, ou seja, cópia da cédula de identidade ou outro documento que comprove sua assinatura.

6.9. Os documentos necessários à HABILITAÇÃO deverão ser apresentados em original, ou por qualquer processo de cópia autenticada por Tabelião de Notas, ou por membro da Comissão Especial de Licitação da SEPLAN, ou publicação em órgão da Imprensa Oficial, obrigando-se, no entanto, a fornecer os originais correspondentes em qualquer época que lhes forem solicitados pela Comissão.

6.10. Caso a autenticação seja feita por membro da CEL, os documentos originais serão apresentados até **24 (vinte e quatro) horas** antes do horário estabelecido para a licitação. Em nenhuma hipótese serão autenticados documentos após este prazo,

6.11. O responsável técnico que assinar as declarações (6.7.2 e 6.7.5) deverá ser o mesmo indicado para atendimento as exigências de habilitação, inclusas no item 6.5.2 deste edital.

## **7. PROPOSTA COMERCIAL**

7.1. O Envelope 02 - Proposta Comercial será apresentado devidamente fechado e endereçado a:

**SEPLAN / PMJP**

**MUNICIPIO DE JOÃO PESSOA**  
**SECRETARIA DE PLANEJAMENTO**  
**COMISSÃO ESPECIAL DE LICITAÇÃO**  
**EDITAL DE TOMADA DE PREÇOS Nº 33021/2014**  
**PROCESSO ADMINISTRATIVO Nº 2014/102021**

**COMISSÃO ESPECIAL DE LICITAÇÃO**  
**TOMADA DE PREÇOS Nº 33021/2014.**  
**ENVELOPE 02 – PROPOSTA COMERCIAL**  
**NOME COMPLETO DO LICITANTE.**

7.2. Todos os volumes incluídos no envelope deverão ser apresentados em formato A-4, devidamente encadernados, com todas as folhas numeradas em ordem crescente, em linguagem clara e objetiva, sem emendas, rasuras ou entrelinhas, rubricadas pelo representante legal ou procurador legalmente constituído, apresentando ao início um índice e no final um termo de encerramento, que também deverá ser assinado, indicando o número de folhas, conforme modelo constante do **ANEXO VI**.

a) Para a Proposta Comercial, a Licitante deverá apresentar, em uma via, no mesmo envelope, os seguintes documentos:

7.3. Proposta Comercial, exclusivamente na expressão monetária vigente no País, contendo ainda a qualificação do Licitante (Nome, Endereço, Fax, Telex, etc.) e a Conta Bancária (Banco, Agência e Nº da conta) devidamente assinada pelo Representante legal da licitante, conforme modelo do ANEXO I;

7.4. Cronograma Físico-Financeiro, devidamente assinado pelo Engenheiro Responsável Técnico e pelo Representante legal da licitante;

7.5. Planilha de Quantitativos e Preços preenchidos com seus respectivos custos unitários e globais, bem como a totalização por item e geral, conforme orçamento base, fornecido neste edital, devidamente assinada pelo Engenheiro Responsável Técnico e pelo Representante legal da licitante. Será obrigatória a apresentação desta planilha através de **CD (Planilha Excel)**.

7.6. Declaração de que assume inteira responsabilidade pela Execução dos Serviços objeto deste Edital, e de que os mesmos serão iniciados no prazo máximo de 05 (cinco) dias, contados da data de emissão da Ordem de Serviços, devidamente assinada pelo Representante legal da licitante;

7.7. Declaração, assinada pelo Representante Legal da licitante, de que nos preços unitários propostos estão incluídos todos os custos de Materiais, Mão-de-Obra, Transporte, Carga e Descarga de Materiais, Leis Sociais, Tributos, Administração, Lucros e quaisquer outros Encargos que incidam sobre os serviços a executar;

7.8. Declaração, assinada pelo representante legal da licitante, de que reconhece a PMJP o direito de promover ajustes, no plano de execução da obra, ao longo da realização da mesma, de forma a melhor compatibilizá-lo com o Cronograma Físico aprovado;

7.9. Declaração devidamente assinada pelo Representante legal de que disponibilizará equipamentos de EPI's, EPC's;

7.10. Declaração assinada pelo Representante legal que manterá um técnico devidamente habilitado pelo CREA, para o acompanhamento permanente dos serviços;

7.11. Composição detalhada da taxa de **B.D.I.- Benefício de Despesas Indiretas** conforme ANEXO VII limitado à taxa de 29,05% (modelo em cumprimento aos Acórdãos nº 2.369 e 2.409/2011- TCU Plenário) e **Encargos Sociais** conforme ANEXO VIII (modelo em cumprimento à Lei Nº 12.546/2011, com vigência a partir de Outubro de 2013), utilizada nos preços unitários propostos, devidamente assinada pelo Engenheiro Responsável Técnico e pelo Representante legal da licitante.

7.11.1 O licitante que apresentar as composições acima solicitadas em desconformidade com os modelos apresentados em anexo serão desclassificados.

**MUNICIPIO DE JOÃO PESSOA**  
**SECRETARIA DE PLANEJAMENTO**  
**COMISSÃO ESPECIAL DE LICITAÇÃO**  
**EDITAL DE TOMADA DE PREÇOS Nº 33021/2014**  
**PROCESSO ADMINISTRATIVO Nº 2014/102021**

7.12. Os documentos constantes nos sub-itens 7.4, 7.5 e 7.11 deverão ser apresentados contendo o nome do concorrente, identificação do Engenheiro Responsável Técnico com o número da carteira do CREA e assinatura do mesmo, conforme Lei Federal n.º 5.194 de 24.12.66. Como também a assinatura do representante legal da firma.

7.13. **O responsável técnico que assinar as declarações citadas no subitem anterior deverá ser o mesmo indicado para atendimento das exigências de habilitação**, inclusas nos subitens que se referem à comprovação de capacidade técnico-profissional.

## **8. PROCEDIMENTOS PARA HABILITAÇÃO**

8.1. No dia, hora e local previstos no preâmbulo deste Edital, reunir-se-á a Comissão Especial de Licitação, com o mínimo de 03 (Três) Membros;

8.2. A Presidente, no horário previsto neste edital, declarará instalada a Sessão de Recepção dos Envelopes: 01 (HABILITAÇÃO) e 02 (PROPOSTA COMERCIAL) deste EDITAL, fazendo registrar em Ata os nomes das Empresas presentes. Iniciada a sessão, não será aceita a participação de eventuais licitantes retardatários.

8.3. Os representantes das firmas participantes deverão comparecer ao local da reunião munidos de poder de representação.

8.4. A Comissão Especial de Licitação, analisará os documentos de HABILITAÇÃO exigidos no item 6, sendo considerada habilitada a Licitante, cuja documentação estiver em integral acordo com essas exigências;

8.5. Concluída a fase de Habilitação, a Presidente da Comissão Especial de Licitação, indagará dos seus respectivos representantes se desejam desistir de seu direito de interposição de recurso:

8.5.1. Caso o representante venha a desistir do direito de recurso essa desistência será inscrita em Ata Circunstanciada, na qual obrigatoriamente o mesmo representante deverá assinar;

8.5.2. Na hipótese de que não venha a ocorrer à desistência expressa do recurso de habilitação ou inabilitação, a presidente da Comissão de Licitação, suspenderá os trabalhos para recepção de recurso, nas condições estabelecidas na legislação em vigor, e comunicará aos licitantes que a data da próxima reunião será informada posteriormente.

8.6. A Comissão Especial de Licitação somente procederá à abertura dos envelopes Proposta Comercial das licitantes confirmadas habilitadas, após o transcurso do prazo recursal, ou na hipótese da ocorrência de desistência expressa de todas as licitantes em promover recursos de habilitação ou inabilitação;

8.7. O envelope Proposta Comercial da licitante confirmada inabilitada será devolvido devidamente fechado, depois de conferido seu respectivo lacre;

8.8. É vedada, sob qualquer aspecto, a abertura do envelope Proposta Comercial de licitante confirmada inabilitada, no recinto onde se realiza a sessão de julgamento deste edital;

8.9. Serão inabilitadas as licitantes, cuja documentação:

8.9.1. Não atenda as exigências deste Edital;

8.9.2. De licitante que tiver sido declarado inidôneo para licitar com qualquer Órgão ou Entidade da Administração Pública de qualquer dos Poderes da União, Estados, Distrito Federal ou Municípios de qualquer Unidade Federativa;

8.9.3. De licitante suspenso temporariamente em qualquer órgão Municipal, Estadual ou Federal;

8.9.4. Contenham emendas, borrões, rasuras ou entrelinhas nos documentos apresentados.

**MUNICIPIO DE JOÃO PESSOA**  
**SECRETARIA DE PLANEJAMENTO**  
**COMISSÃO ESPECIAL DE LICITAÇÃO**  
**EDITAL DE TOMADA DE PREÇOS Nº 33021/2014**  
**PROCESSO ADMINISTRATIVO Nº 2014/102021**

**9. PROCEDIMENTOS PARA ABERTURA DAS PROPOSTAS COMERCIAIS**

9.1. Após a fase da HABILITAÇÃO, a Comissão Especial de Licitação procederá à abertura dos envelopes da Proposta Comercial. Todos os documentos neles contidos serão obrigatoriamente assinados ou rubricados pelos representantes das licitantes presentes e pelos membros da Comissão Especial de Licitação, ato este que deverá ser realizado perante a mesa que preside os trabalhos.

9.2. Após a abertura dos envelopes Proposta Comercial, não mais caberá desclassificação de licitantes por motivo relacionado aos Documentos de Habilitação, salvo em razão de fatos supervenientes, ou só conhecido após o julgamento da habilitação.

**10. JULGAMENTO DA PROPOSTA COMERCIAL.**

10.1. Competirá a Comissão Especial de Licitação proceder ao julgamento da Proposta Comercial dos licitantes, na conformidade da orientação a seguir:

10.2. Na classificação da Proposta Comercial, a Comissão Especial de Licitação levará em consideração o menor preço global, pela ordem crescente dos preços propostos, prevalecendo no caso de empate, exclusivamente o critério previsto no item 10.3.

10.3. Havendo igualdade entre duas ou mais Propostas de Preços, com referência ao menor preço global, para exclusivo efeito de desempate entre eles, haverá sorteio na presença dos licitantes.

10.4. Quando da classificação ou desclassificação do licitante, a Presidente da Comissão Especial de Licitação, após assim declará-los, indagará dos representantes se desejam interpor recurso contra a decisão;

10.5. A Comissão Especial de Licitação somente procederá à indicação da adjudicação desta TOMADA DE PREÇOS depois de transcorrido o prazo recursal, ou na hipótese de ocorrência de desistência expressa de todos os licitantes em recorrer do julgamento das propostas;

10.6. Serão desclassificadas as propostas que não atendam as exigências deste Instrumento ou apresentem qualquer oferta ou vantagens não previstas neste Edital, ou baseadas nas propostas dos demais licitantes. Também serão desclassificadas as propostas que contemplem PREÇOS GLOBAIS superiores aos do ORÇAMENTO BASE fornecido neste edital, ou ainda as que apresentem preços unitários excessivos, preços unitários manifestamente inexequíveis, ou de valor zero.

10.6.1. São considerados excessivos os **preços unitários superiores aos constantes na Planilha de ORÇAMENTO BASE**, fornecida neste Edital:

10.7. As licitantes obrigatoriamente apresentarão suas PROPOSTAS e PLANILHAS DE QUANTITATIVOS E PREÇOS, conforme modelos anexos a este edital;

10.8. Serão desclassificadas as Propostas Comerciais que contenham emendas, borrões, ressalvas, rasuras ou entrelinhas nos documentos apresentados.

10.9. Na hipótese da existência de erros numéricos nas Propostas Comerciais é facultado à Comissão proceder às correções necessárias para apuração dos Preços Globais, mantidos, porém os preços unitários constantes da Planilha de Quantitativos e Preços.

10.10. O VALOR GLOBAL DO ORÇAMENTO BASE é de **R\$ 534.819,59 (quinhentos e trinta e quatro mil, oitocentos e dezenove reais e cinquenta e nove centavos).**

**MUNICIPIO DE JOÃO PESSOA**  
**SECRETARIA DE PLANEJAMENTO**  
**COMISSÃO ESPECIAL DE LICITAÇÃO**  
**EDITAL DE TOMADA DE PREÇOS Nº 33021/2014**  
**PROCESSO ADMINISTRATIVO Nº 2014/102021**

## **11. ADJUDICAÇÃO E HOMOLOGAÇÃO.**

11.1. Concluído o processo desta TOMADA DE PREÇOS, este será remetido ao Secretário da SEPLAN para decisão final e homologação, revogação ou nulidade.

11.2. Homologada esta TOMADA DE PREÇOS, o seu objeto poderá ser contratado com a adjudicatária;

11.3. Na hipótese em que a adjudicatária venha a decair do direito à contratação do objeto desta TOMADA DE PREÇOS, a SEPLAN poderá revogar esta licitação, ou convidar os demais licitantes remanescentes, na ordem de classificação, para contratar, em igual prazo e nas mesmas condições propostas pela adjudicatária, inclusive quanto aos preços;

11.4. Ressalva-se que, se a adjudicatária, convocada para assinar o Contrato, vier a desistir de assinar o mesmo, lhe será atribuída a penalidade de suspensão temporária de licitar com a MUNICIPIO DE JOÃO PESSOA, pelo período de 02 (dois) anos, respeitado o direito de recurso, com efeito, devolutivo;

11.5. A SEPLAN somente poderá revogar esta licitação por razões de interesse público decorrente de fato superveniente devidamente comprovado, pertinente e suficiente para justificar tal conduta, devendo anulá-la por ilegalidade de ofício ou por provocação de terceiros.

11.5.1. No caso de desfazimento do processo licitatório fica assegurado o contraditório com ampla defesa.

## **12. DO CONTRATO.**

12.1. Os serviços objeto da presente licitação serão adjudicados através do Contrato de Empreitada por Preços Unitários, firmados entre o MUNICIPIO DE JOÃO PESSOA, através da Secretaria Municipal de Desenvolvimento Social e a licitante vencedora;

12.2. O contrato será elaborado com base no presente edital, na legislação em vigor e na minuta do contrato em anexo, e será gerenciado e fiscalizado pela PMJP, através da SEINFRA, que também ficará responsável pelos acréscimos e supressões, se houver do instrumento contratual;

12.3. O presente edital e seus anexos farão parte integrante do contrato, independente de transcrição;

12.4. O licitante vencedor será convocado por correspondência pela MUNICIPIO DE JOÃO PESSOA, através da Secretaria de Planejamento e terá prazo de 03 (três) dias úteis, contados a partir do recebimento da convocação, para comparecer à sede da Secretaria de Planejamento o para assinatura do contrato;

12.5. A PMJP, através da SEINFRA rejeitará, em todo ou em parte, obra, serviço ou fornecimento executado em desacordo com as especificações e condições deste Edital, da respectiva proposta e do contrato;

12.6. A futura contratada ficará obrigada a reparar, corrigir, remover, reconstruir ou substituir, às suas expensas, no total ou em parte o objeto do contrato, pelo prazo máximo de **05 (cinco) anos**, contados do recebimento definitivo da obra, em que se verificarem vícios, defeitos ou incorreções resultantes da execução ou de materiais empregados, não excluindo a fiscalização da PMJP através da SEINFRA a responsabilidade civil nem a ético-profissional pela perfeita execução do contrato.

## **13. MEDICÕES E PAGAMENTOS.**

13.1. Para as medições e pagamentos, deverão ser observados os procedimentos descritos na Cláusula Décima Primeira da Minuta do Contrato, anexo deste edital.

**MUNICIPIO DE JOÃO PESSOA**  
**SECRETARIA DE PLANEJAMENTO**  
**COMISSÃO ESPECIAL DE LICITAÇÃO**  
**EDITAL DE TOMADA DE PREÇOS Nº 33021/2014**  
**PROCESSO ADMINISTRATIVO Nº 2014/102021**

**14. DO REAJUSTAMENTO.**

14.1 - Os preços contratados serão fixos e irrevogáveis, pelo período de 12 (doze) meses a partir da data da apresentação da Proposta Comercial, observando-se o que trata a Cláusula Décima da Minuta do Contrato, anexo deste edital.

**15. DOS SERVIÇOS NÃO PREVISTOS NO CONTRATO**

15.1. A execução dos itens de serviços não previstos, em sendo aditados, serão regulados pelas mesmas condições do contrato resultante da licitação, aplicando-se aos preços base da PMJP, um redutor, no mesmo percentual encontrado entre o valor global da proposta vencedora e o preço base incluso neste edital.

**16. DAS RETENÇÕES E GARANTIAS**

16.1. Por ocasião do pagamento das medições e de acordo com a Lei Municipal nº 10431 de 11 de abril de 2005, a P.M.J.P. efetuará retenção do percentual de 1,5 (UM VÍRGULA CINCO POR CENTO) em favor do FUNDO MUNICIPAL DE APOIO AOS PEQUENOS NEGÓCIOS, para Favorecimento do “Programa Municipal de Apoio aos Pequenos Negócios – EMPREENDER - JP”, da MUNICIPIO DE JOÃO PESSOA, incidente sobre o valor constante da nota fiscal, fatura ou recibo, emitidos pela licitante contratada;

16.2. Garantia Contratual nas mesmas modalidades e critérios previstos no caput e § 1º do Artigo 56 da Lei Federal nº 8.666/93 e suas alterações, equivalente a 5% (cinco por cento) do valor contratual, desde que atendidas as resoluções do Tesouro Nacional, devendo ser restituída após a execução do contrato.

16.2.1. A Garantia deverá ser depositada na Secretaria de Finanças da MUNICIPIO DE JOÃO PESSOA;

16.2.1.1. Caberá à CONTRATANTE providenciar a renovação da validade da Carta Fiança pelo tempo de vigência do presente Contrato.

**17. INADIMPLEMENTO E SANCÕES**

17.1. Deverão ser observados os procedimentos descritos na Cláusula Décima Quarta da Minuta do Contrato, anexo deste edital.

**18. DA RESCISÃO CONTRATUAL.**

18.1. A inexecução total ou parcial do Contrato ensejará sua rescisão, nos termos dos Artigos 77, 78, 79 e 80 da Lei Federal nº 8.666/93 e suas alterações;

18.2. A sub-contratação parcial, que trata o Inciso VII do Artigo 78 da Lei Federal nº 8.666/93 e suas alterações, somente poderá ocorrer, na forma da legislação vigente, com a prévia autorização da Secretaria de Infraestrutura.

**19. DOS RECURSOS ADMINISTRATIVOS.**

19.1. Dos atos decorrentes do procedimento licitatório, caberão recursos nos termos do Art. 109 da Lei Nº 8.666/93 e alterações subsequentes.

**MUNICIPIO DE JOÃO PESSOA**  
**SECRETARIA DE PLANEJAMENTO**  
**COMISSÃO ESPECIAL DE LICITAÇÃO**  
**EDITAL DE TOMADA DE PREÇOS Nº 33021/2014**  
**PROCESSO ADMINISTRATIVO Nº 2014/102021**

19.2. Os recursos administrativos deverão ser dirigidos ao Presidente da Comissão Especial de Licitações e Protocolados junto ao Protocolo Geral da Prefeitura, localizado no Centro Administrativo, no endereço constante no preâmbulo deste Edital.

## **20. DAS RESPONSABILIDADES.**

20.1. No Contrato a ser firmado com a Licitante classificada deverão constar as seguintes obrigações da contratada:

20.1.1. Será obrigada a reconstruir ou substituir, às suas expensas, no total ou em parte, pelo prazo máximo **de 05 (cinco) anos**, o objeto Contratual em que se verificarem vícios, defeitos ou incorreções resultantes dos materiais empregados ou da execução, não excluindo ou reduzindo essa responsabilidade à fiscalização ou o acompanhamento pela PMJP.

20.1.2. Será responsável pelos danos causados diretamente a PMJP ou a terceiros, decorrentes de sua culpa ou dolo na execução do Contrato, não excluindo ou reduzindo essa responsabilidade a Fiscalização ou o acompanhamento pela PMJP.

20.1.3. Será responsável pelos encargos trabalhistas, previdenciário, fiscal e comercial, resultante da execução do Contrato, não onerando a PMJP quaisquer ônus sob quaisquer títulos, que por via administrativa ou judicial, sua inadimplência, com referência a esses encargos, não transfere a PMJP a responsabilidade de seu pagamento, nem poderá onerar o objeto do Contrato.

## **21. - DISPOSIÇÕES FINAIS.**

21.1. Os anexos deste Edital estão assim enumerados:

- a) ANEXO I - MODELO DA PROPOSTA;**
- b) ANEXO II - MINUTA DO CONTRATO;**
- c) ANEXO III - DECLARAÇÃO DE VISITA TÉCNICA;**
- d) ANEXO IV - PLANILHA DE QUANTITATIVOS E PREÇOS;**
- e) ANEXO V - PROJETO BÁSICO;**
- f) ANEXO VI - TERMO DE ENCERRAMENTO DO VOLUME;**
- g) ANEXO VII – MODELO DA COMPOSIÇÃO DA TAXA DE B.D.I.;**
- h) ANEXO VIII – MODELO DA COMPOSIÇÃO DE ENCARGOS SOCIAIS;**
- i) ANEXO IX – MANUAL DE SINALIZAÇÃO DE OBRAS (Em Arquivo)**

21.2. A licitante que vier a ser contratada, ficará obrigada a aceitar, nas mesmas condições contratuais, os acréscimos ou supressões que, a critério da SEPLAN, se façam necessários nas obras objeto desta Licitação, até o limite de 25%(vinte e cinco por cento) do valor inicial do contrato;

21.3. Ocorrendo sub-contratação parcial, com a autorização expressa da PMJP a responsabilidade pela execução da parcela sub-contratada é da contratada, não excluindo ou reduzindo a fiscalização da PMJP pela total responsabilidade civil, nem a ético-profissional pela perfeita execução do contrato;

21.4. Para a execução contratual do objeto desta TOMADA DE PREÇOS, a SEINFRA designará um representante, que dentre outras atribuições anotará em registro próprio todas as ocorrências relacionadas com a sua execução, determinando o que for necessária a regularização das faltas ou defeitos observados;

21.5. A Contratada deverá, as suas expensas, manter seus operários devidamente fardados com padrão for, bem como, todos os demais equipamentos de segurança;

**MUNICIPIO DE JOÃO PESSOA**  
**SECRETARIA DE PLANEJAMENTO**  
**COMISSÃO ESPECIAL DE LICITAÇÃO**  
**EDITAL DE TOMADA DE PREÇOS Nº 33021/2014**  
**PROCESSO ADMINISTRATIVO Nº 2014/102021**

21.6. A Comissão Especial de Licitação é autônoma para dirimir quaisquer conflitos suscetíveis envolvendo as licitantes, devendo decidir nos termos deste edital, ressalvado o caso de representação;

21.7. Na contagem dos prazos estabelecidos neste Edital, excluir-se-á o dia do início e incluir-se-á o dia do vencimento, só se iniciando e se vencendo os prazos referidos neste edital em dia de expediente na PMJP, e considerar-se-ão os dias consecutivos, exceto quando for explicitamente disposto em contrário;

21.8. A Comissão Especial de Licitação poderá em qualquer fase desta TOMADA DE PREÇOS suspender os seus trabalhos, devendo promover o registro dessa suspensão e a convocação de reunião para a continuidade dos trabalhos;

21.9. É facultada à Comissão Especial de Licitação, em qualquer fase desta TOMADA DE PREÇOS, a promoção de diligência destinada a esclarecer ou a complementar a instrução do processo, vedada a inclusão posterior, por parte de licitante de documento ou informação que deveria constar originariamente na proposta;

21.10. As decisões da Comissão Especial de Licitação serão sempre tomadas por maioria de votos dos seus membros;

21.11. A garantia que trata o subitem 6.5.4 será devolvida aos licitantes após a homologação do processo;

21.12. Não serão considerados motivos para inabilitação ou desclassificação simples omissão ou irregularidades formais na documentação ou proposta comercial, desde que sejam irrelevantes, não prejudiquem o perfeito entendimento da proposta e não comprometam, restrinjam ou frustrem o caráter competitivo do procedimento licitatório;

21.13. Os documentos com prazo de validade não expresso serão considerados como sendo de **30 (trinta) dias**, contados da data de sua emissão, exceto o Comprovante de Inscrição no Cadastro Nacional de Pessoa Jurídica - CNPJ ou quando houver disposição em contrário.

21.14 Os envelopes lacrados das propostas comerciais das empresas inabilitadas nesta licitação ficarão a disposição das referidas empresas pelo prazo de 30 (trinta) dias. Decorrido este prazo sem que os licitantes efetuem a sua retirada os mesmos serão destruídos.

21.15. O foro competente para dirimir quaisquer dúvidas surgidas na relação contratual a ser firmado com base no objeto desta TOMADA DE PREÇOS é o de João Pessoa, excluído qualquer outro.

João Pessoa, 14 de outubro de 2014.

Newton Euclides da Silva  
Presidente da Comissão Especial de Licitação – SEPLAN/PMJP



**MUNICÍPIO DE JOÃO PESSOA**  
**SECRETARIA DE PLANEJAMENTO**  
**COMISSÃO ESPECIAL DE LICITAÇÃO**  
**EDITAL DE TOMADA DE PREÇOS Nº 33021/2014**  
**PROCESSO ADMINISTRATIVO Nº 2014/102021**

**ANEXO I**

**MODELO DE PROPOSTA**

Em atendimento ao Edital da TOMADA DE PREÇOS nº 33021/2014 da Secretaria de Planejamento do **MUNICÍPIO DE JOÃO PESSOA**, vimos pela presente apresentar a nossa Proposta para a execução dos serviços a seguir discriminados:

Constitui-se objeto da presente a seleção de empresa para **CONSTRUÇÃO DO ACESSO E DA CASA DO GERADOR NA CECAF(Central de Comercialização da Agricultura Familiar) situada a Av. Hilton Souto Maior, em João Pessoa-PB.**

Preço Global: R\$ ..... (.....)

CONDIÇÕES GERAIS:

1. Prazo de validade da proposta:
2. Prazo de execução da obra:
3. Informações bancárias.

João Pessoa, ..... de ..... de 2014

**MUNICIPIO DE JOÃO PESSOA**  
**SECRETARIA DE PLANEJAMENTO**  
**COMISSÃO ESPECIAL DE LICITAÇÃO**  
**EDITAL DE TOMADA DE PREÇOS Nº 33021/2014**  
**PROCESSO ADMINISTRATIVO Nº 2014/102021**

## **ANEXO II**

**CONTRATO Nº \_\_\_\_\_/2014**

**QUE ENTRE SI FAZ O MUNICIPIO DE JOÃO PESSOA, ATRAVÉS DA SECRETARIA MUNICIPAL DE DESENVOLVIMENTO URBANO E \_\_\_\_\_ A \_\_\_\_\_, COMO ABAIXO SE DECLARA:**

Pelo presente instrumento contratual, de um lado, a MUNICIPIO DE JOÃO PESSOA através da **SECRETARIA MUNICIPAL DE DESENVOLVIMENTO URBANO**, inscrita no CNPJ (MF) sob o nº \_\_\_\_\_, com sede na Rua \_\_\_\_\_ capital do Estado da Paraíba, neste ato representada pelo **Secretário Municipal de Desenvolvimento Urbano** o Sr. \_\_\_\_\_ e do outro lado, a Firma \_\_\_\_\_ com sede na \_\_\_\_\_, inscrita no CNPJ (MF) nº \_\_\_\_\_, Inscrição Estadual nº \_\_\_\_\_, Inscrição Municipal nº \_\_\_\_\_, representada pelo \_\_\_\_\_, portador do CPF Nº \_\_\_\_\_, denominando-se neste Instrumento, respectivamente, por **CONTRATANTE** e **CONTRATADA**, firmam o presente contrato, sujeitando-se às normas da Lei 8.666, de 21 de junho de 1993, e suas alterações posteriores, demais legislações pertinentes em vigor e pelas seguintes cláusulas contratuais a que mutuamente se obrigam:

### **CLÁUSULA PRIMEIRA - OBJETO DO CONTRATO**

Constitui-Se Objeto da Presente a **CONSTRUÇÃO DO ACESSO E DA CASA DO GERADOR NA CECAF(Central de Comercialização da Agricultura Familiar) situada a Av. Hilton Souto Maior, em João Pessoa-PB.**

### **CLÁUSULA SEGUNDA – DO FUNDAMENTO LEGAL**

2.1 - O presente contrato é decorrente da licitação na modalidade TOMADA DE PREÇOS nº 33021/2014, Processo Administrativo nº 2014/102021 realizada com base na Lei nº 8.666/93 e suas alterações, bem como o artigo 37, XXI da Constituição Federal.

### **CLÁUSULA TERCEIRA - DOS DOCUMENTOS APLICÁVEIS**

3.1 - Aplica-se ao presente contrato, como se nele estivessem integralmente transcritos, os documentos, a seguir relacionados, de cujo inteiro teor e forma as partes declaram, expressamente, ter pleno conhecimento.

- a) Edital de Licitação da TOMADA DE PREÇOS nº 33021/2014
- b) Proposta do contratado, datada de \_\_\_\_/\_\_\_\_/2014, nos termos aceitos pela SEPLAN.

3.2 - Em caso de dúvida ou divergência entre os documentos aplicáveis a este contrato, prevalecerá este último, e, em caso de divergência entre aqueles documentos, serão as mesmas dirimidas, considerando-se, sempre, os documentos mais recentes com prioridade sobre os mais antigos e de modo a atender, em qualquer caso, as especificações, plantas e desenhos apresentados pela PMJP, como condições mínimas essenciais a serem satisfeitas pela CONTRATADA.

**MUNICIPIO DE JOÃO PESSOA**  
**SECRETARIA DE PLANEJAMENTO**  
**COMISSÃO ESPECIAL DE LICITAÇÃO**  
**EDITAL DE TOMADA DE PREÇOS Nº 33021/2014**  
**PROCESSO ADMINISTRATIVO Nº 2014/102021**

3.3 - A partir da assinatura do presente contrato, a este, passarão a ser aplicáveis tudo que resultem em termos aditivos que vierem a ser realizados e que importem em alteração de condições contratuais, desde que assinados pelos representantes credenciados das partes.

**CLÁUSULA QUARTA - DOTAÇÃO ORÇAMENTÁRIA**

4.1 - A dotação orçamentária pela qual ocorrerá à despesa referente à execução do objeto desta licitação está descrita abaixo:

- a) Classificação Funcional: 09.103.23.692.5191.1341;
- b) Elemento de Despesa: 4.4.90.51;
- c) Fonte de Recursos: 00;

**CLÁUSULA QUINTA - DO VALOR CONTRATUAL**

5.1 - O valor do presente contrato é de R\$ \_\_\_\_\_  
(\_\_\_\_\_).

5.2 - O valor acordado nesta cláusula é considerado completo, e devem compreender todos os custos e despesas que direta ou indiretamente, decorra do cumprimento pleno e integral do objeto deste contrato, tais como, e sem limitar a: materiais, equipamentos, ferramentas, instrumentos, despesas com deslocamentos, seguro, seguros de transporte e embalagem, salários, honorários, encargos sociais e trabalhistas, previdenciários e securitários, lucro, taxa de administração, tributos e impostos incidentes e outros encargos não explicitamente citados e tudo mais que possa influir no custo do objeto contratado, conforme as exigências constantes no edital que norteou o presente contrato.

**CLÁUSULA SEXTA - DOS SERVIÇOS NÃO PREVISTOS NO CONTRATO**

6.1. A execução dos itens de serviços não previstos, em sendo aditados, serão regulados pelas mesmas condições do contrato resultante da licitação, aplicando-se aos preços base da PMJP, um redutor, no mesmo percentual encontrado entre o valor global da proposta vencedora e o preço base incluso neste edital.

**CLÁUSULA SÉTIMA - DA VIGÊNCIA DO CONTRATO**

7.1 - O Contrato proveniente desta licitação terá vigência de **120 (cento e vinte) dias corridos**, contados a partir da emissão da Ordem de Serviços.

7.2 - O contrato considerar-se-á encerrado no vencimento do prazo estabelecido no item anterior, ou quando estiverem cumpridas todas as obrigações contratuais pelas partes, prevalecendo o que ocorrer primeiro.

**CLÁUSULA OITAVA - DA PRORROGAÇÃO DO CONTRATO**

8.1 - O presente contrato poderá ter sua duração prorrogada, caso haja interesse da administração, de conformidade com o art. 57, da Lei Federal nº 8.666/93 e suas posteriores alterações.

8.2 - A prorrogação deverá ser justificada pela Diretoria pertinente ao objeto contratado, acompanhada de novo cronograma físico financeiro adaptado às novas condições.

**MUNICÍPIO DE JOÃO PESSOA**  
**SECRETARIA DE PLANEJAMENTO**  
**COMISSÃO ESPECIAL DE LICITAÇÃO**  
**EDITAL DE TOMADA DE PREÇOS Nº 33021/2014**  
**PROCESSO ADMINISTRATIVO Nº 2014/102021**

**CLÁUSULA NONA – DA SUBCONTRATAÇÃO**

9.1 - O presente contrato só poderá ser objeto de sub contratação, observados os dispositivos legais e atendendo ao que define o subitem 21.3 do edital.

**CLÁUSULA DÉCIMA – DO PREÇO E DO REAJUSTAMENTO**

10.1 - Os preços contratados serão fixos e irremovíveis, pelo período de 12 (doze) meses a partir da data da apresentação da proposta.

10.2 - Caso o prazo exceda os 12 (doze) meses previstos no Artigo anterior, os preços contratuais serão reajustados de acordo com o Índice Nacional da Construção Civil – INCC, tomando-se por base a data da apresentação da proposta, pela variação dos índices constantes da revista “Conjuntura Econômica”, coluna 35, editada pela Fundação Getúlio Vargas.

a) No cálculo dos reajustes se utilizará a seguinte fórmula:

$$R = V \left( \frac{I1 - I0}{I0} \right), \text{ onde:}$$

R = Valor do reajuste procurado;

V = Valor contratual dos serviços a serem reajustados;

I0 = Índice inicial - refere-se ao mês correspondente ao mês da entrega da proposta;

I1 = Índice final – refere-se ao mês correspondente ao mês de aniversário anual da proposta.

10.3 - A periodicidade do reajuste é anual, aplicado somente aos pagamentos de valores referentes a eventos físicos realizados a partir do 1 (primeiro) dia imediatamente subsequente ao término do 12º (décimo segundo) mês e, assim, sucessivamente, contado desde a data da apresentação da proposta e de acordo com a vigência do contrato.

10.4 - Após a aplicação do reajuste nos termos deste documento, o novo valor da parcela ou saldo contratual terá vigência e passará a ser praticado, pelo próximo período de 01(um) ano, sem reajuste adicional e, assim, sucessivamente, durante a existência jurídica do contrato.

**CLÁUSULA DÉCIMA PRIMEIRA – DAS MEDIÇÕES E PAGAMENTO**

11.1. Os quantitativos de serviços efetivamente executados pela firma e aceitos pela fiscalização da SEINFRA, serão objeto de lançamentos no Boletim de Medição, que depois de conferido, será assinado pelo Eng.º Fiscal e pelo responsável da contratada;

11.2. As medições serão mensais com intervalo nunca inferior a **30 (trinta) dias** corridos, excetuando-se as medições inicial e final, sendo obrigatório a entrega do Plano de Gerenciamento de Resíduos Sólidos (Lei Municipal nº 11.176 de 10 de outubro de 2007) para viabilização das mesmas. Os boletins de medições deverão ser realizados entre os dias 25 e 30 de cada mês, sendo os pagamentos efetuados num prazo máximo de **30 (trinta) dias**, contados a partir da data final do adimplemento de cada parcela, sendo obrigatório a entrega do Plano de Gerenciamento de Resíduos Sólidos;

11.3. Ao requerer o pagamento da primeira medição, a contratada deverá apresentar o comprovante de que o contrato teve sua Anotação de Responsabilidade Técnica - ART efetuada no CREA-PB, nos termos da Resolução nº 257 de 19/09/78 do CONFEA, sob pena do não recebimento da medição requerida;

**MUNICIPIO DE JOÃO PESSOA**  
**SECRETARIA DE PLANEJAMENTO**  
**COMISSÃO ESPECIAL DE LICITAÇÃO**  
**EDITAL DE TOMADA DE PREÇOS Nº 33021/2014**  
**PROCESSO ADMINISTRATIVO Nº 2014/102021**

11.4. A contratada fica obrigada a apresentar cópia autenticada da Guia de Recolhimento Prévio, das Contribuições Previdenciárias, incidentes sobre a remuneração dos segurados, incluída em Nota Fiscal ou Fatura, correspondente aos serviços executados, quando da quitação da referida Nota Fiscal ou Fatura, na forma prevista da Lei n.º 8.212/91, alterada pela Lei n.º 9.032/95 de 28.04.95, e regulamentos instituídos pelo Regime Geral de Previdência Social – RGPS, bem como as Certidões Negativas de Débitos com a RECEITA FEDERAL, com a RECEITA ESTADUAL, com a DÍVIDA ATIVA DA UNIÃO e com a RECEITA MUNICIPAL;

11.5. A contratada fica obrigada a apresentar no encerramento do contrato, quando da expedição do TERMO DE RECEBIMENTO DEFINITIVO da obra, CND - Certidão Negativa de Débito da respectiva obra;

11.6. A contratada fica obrigada a apresentar para liberação da última medição o “AS BUILT” da obra, ou seja, a contratada deverá apresentar o cadastro técnico e/ou projetos executivos que foram executados na obra.

11.7 - Deverá ser mantido o programa de desembolso geral da obra, conforme cronograma específico apresentado pelo CONTRATADO quando do processo de Licitação que deu origem ao presente CONTRATO.

11.8 - Se, com aprovação prévia da SEPLAN, o cronograma de construção for modificado, a previsão de desembolso será revisada.

#### **CLÁUSULA DÉCIMA SEGUNDA – DAS RETENCÕES E GARANTIAS**

12.1 - Por ocasião do pagamento das medições e de acordo com a Lei Municipal nº 10.431 de 11 de abril de 2005, a P.M.J.P. efetuará retenção do percentual de 1,5 (UM VÍRGULA CINCO POR CENTO) em favor do FUNDO MUNICIPAL DE APOIO AOS PEQUENOS NEGÓCIOS, para Favorecimento do “Programa Municipal de Apoio aos Pequenos Negócios – EMPREENDER - JP”, da MUNICIPIO DE JOÃO PESSOA, incidente sobre o valor constante da nota fiscal, fatura ou recibo, emitidos pela licitante contratada.

12.2. Garantia Contratual nas mesmas modalidades e critérios previstos no caput e § 1º do Artigo 56 da Lei Federal nº 8.666/93 e suas alterações, equivalente a 5% (cinco por cento) do valor contratual, desde que atendidas as resoluções do Tesouro Nacional, devendo ser restituída após a execução do contrato.

12.2.1. A Garantia deverá ser depositada na Secretaria de Finanças da MUNICIPIO DE JOÃO PESSOA;

12.2.2. A Garantia deverá ser renovada enquanto durar a execução do contrato;

#### **CLÁUSULA DÉCIMA TERCEIRA – O PRAZO DE EXECUÇÃO DAS OBRAS E SERVIÇOS**

13.1 - O prazo de execução das obras e serviços será de **120 (cento e vinte) dias corridos**, contados a partir do recebimento da Ordem de Serviço e em conformidade com o cronograma físico-financeiro apresentado pela licitante contratada.

#### **CLÁUSULA DÉCIMA QUARTA - DAS PENALIDADES**

14.1. Se na realização da Licitação ou na formalização ou execução do Contrato, ficar comprovada a existência de irregularidades ou ocorrer inadimplência contratual de que possa ser responsabilizada a Licitante, adjudicatária ou contratada esta ficará, conforme o caso, incurso nas penalidades de:

a) Advertência;

b) Multa;

c) Suspensão temporária de participação em Licitação e impedimento de contratar com a P.M.J.P., pelo prazo de 02 (dois) anos consecutivos;

d) Declaração de inidoneidade para licitar ou contratar com P.M.J.P., enquanto perdurarem os motivos determinantes da punição, ou até que seja promovida a sua reabilitação perante a P.M.J.P.;

**MUNICIPIO DE JOÃO PESSOA**  
**SECRETARIA DE PLANEJAMENTO**  
**COMISSÃO ESPECIAL DE LICITAÇÃO**  
**EDITAL DE TOMADA DE PREÇOS Nº 33021/2014**  
**PROCESSO ADMINISTRATIVO Nº 2014/102021**

14.2. Ressalvada a hipótese de força maior, ficam estabelecidas multas aplicáveis à contratada nos seguintes casos:

- a) Por dia que exceder ao prazo de conclusão dos serviços: valor da multa 0,01% (um centésimo por cento) do valor do Contrato;
- b) Pela infração de qualquer Cláusula Contratual: Valor da Multa: 0,05% (cinco centésimos por cento) do Valor do Contrato;
- c) Pelo não acatamento de qualquer determinação de natureza técnica emitida pela fiscalização: Valor da Multa 0,05% (cinco centésimos por cento) do Valor do Contrato;
- d) Pela retirada injustificada, parcial ou total, dos equipamentos previstos no Cronograma de utilização de qualquer equipamento: Valor da Multa 0,05 % (cinco centésimos por cento) do Valor do Contrato;
- e) Pela execução de qualquer serviço em desacordo com os Projetos, Normas Técnicas e Especificações: Valor da Multa 0,01 % (um centésimo por cento) do Valor do Contrato, obrigando-se o Contratado a refazer o Serviço de que se trata, porém de acordo com os Projetos, Normas Técnicas ou Especificações.
- f) As Multas serão propostas pela fiscalização e aplicadas pela PMJP;
- g) Nas reincidências, as multas terão seus valores duplicados;

14.3 - As penalidades previstas no item anterior não se aplicarão quando o atraso no cumprimento dos cronogramas for motivado por força maior, considerando como tal, atos de inimigos públicos, guerra, revolução, bloqueios, epidemias, fenômenos meteorológicos adversos de vulto, perturbações civis ou acontecimentos assemelhados que fujam ao controle razoável de qualquer das partes contratantes. A CONTRATADA terá o prazo de 02 dias para comunicar o fato a PMJP e apresentar documentação comprobatória em até 05 dias, sob pena de não serem considerados;

14.4 - Caso a CONTRATADA, após ter atrasado a data de cumprimento de um Marco Contratual venha a recuperar o atraso e complete as etapas seguintes no prazo previsto, as multas aplicadas, conforme este artigo, serão canceladas e devolvidas pela CONTRATANTE a CONTRATADA.

14.5 - As multas eventualmente aplicadas conforme disposto no item 14.2., sofrerão os mesmos reajustamentos previstos para o pagamento dos serviços contratados. Este reajustamento será aplicado também na contabilização das devoluções decorrentes de eventuais recuperações de atraso conforme previsto no item anterior.

#### **CLÁUSULA DÉCIMA QUINTA – DA RESCISÃO DO CONTRATO**

15.1 - O presente contrato poderá ser rescindido de pleno direito pelos motivos previstos nos artigos 77, 78, 79 e 80, da lei 8.666/93 e suas alterações posteriores.

15.2 – Sob nenhum aspecto será admitido, por parte da licitante contratada, exceção de contrato não cumprido, em face da Administração.

#### **CLÁUSULA DÉCIMA SEXTA – DAS OBRIGACÕES DA CONTRATADA**

16.1 - A contratada se responsabilizará pelo recolhimento de todos os tributos Federais, Estaduais e Municipais, presente ou futuros que, direta ou indiretamente incidam ou venham a incidir sobre o serviço/obra relacionado ao objeto contratual.

16.2 - Manter, durante toda a execução do contrato, compatibilidade com as obrigações assumidas, e todas as condições de habilitação e qualificação exigidas na licitação, conforme preceitua o inciso XIII art. 55 da lei nº 8.666/93.

**MUNICIPIO DE JOÃO PESSOA**  
**SECRETARIA DE PLANEJAMENTO**  
**COMISSÃO ESPECIAL DE LICITAÇÃO**  
**EDITAL DE TOMADA DE PREÇOS Nº 33021/2014**  
**PROCESSO ADMINISTRATIVO Nº 2014/102021**

16.3 - Ficará a contratada com a responsabilidade de comunicar, imediatamente e por escrito, a PMJP, tão logo sejam do seu conhecimento, os procedimentos fiscais, ainda que de caráter interpretativo, os quais possam ter reflexos financeiros sobre o contrato.

16.4 - Manter sempre à frente dos serviços, profissional devidamente habilitado na entidade profissional competente e pessoal adequado e disponível na quantidade necessária para execução das obras e serviços.

16.5 - A mão-de-obra empregada pela contratada, na execução dos serviços, objeto do contrato, não terá nenhuma vinculação empregatícia com a PMJP, descabendo, portanto, imputação de qualquer obrigação social a esta, observando-se o disposto no art. 71, da lei nº 8.666/93

16.6 - Todas as obrigações tributárias, fiscais, previdenciárias e/ ou sociais, bem como os danos e prejuízos que a qualquer título causar a PMJP e/ou a terceiros em decorrência da execução dos serviços objeto deste contrato, serão de inteira responsabilidade da CONTRATADA.

16.7 - Dentro do prazo de prescrição estabelecido pela lei civil ou administrativa, a CONTRATADA deverá se responsabilizar e arcar com ônus de todas as reclamações e/ ou ações jurídicas decorrentes de ofensas ou danos causado ao direito de propriedade de terceiros, resultante da execução dos serviços.

16.8 – Ao longo do desenvolvimento da obra, a PMJP poderá alterar, reduzir e/ ou suprimir serviços, em comum acordo com a CONTRATADA, ou unilateralmente, segundo a sua conveniência, obedecendo ao que dispões no art. 65 e seguintes, da Lei 8.666/93 e alterações posteriores.

16.9 – Obedecer todas as Normas Técnicas da ABNT vigentes e que venham a vigorar na execução dos serviços, e fornecer, a qualquer época, os esclarecimentos e as informações técnicas que venham a ser solicitadas pela PMJP, sobre o objeto do contrato a ser firmado.

16.10 – A CONTRATADA é obrigada a reparar, corrigir, remover, reconstruir ou substituir, às suas expensas, no total ou em parte, o objeto do contrato em que se verificarem vícios, defeitos ou incorreções resultantes da execução ou de materiais empregados.

16.11 – A CONTRATADA é responsável pelos danos causados diretamente à Administração ou a terceiros, decorrentes de sua culpa ou dolo na execução do contrato, não excluindo ou reduzindo essa responsabilidade a ausência de fiscalização ou de acompanhamento pelo órgão interessado, na forma do art. 70, da Lei nº 8.666/93, e do art. 37, § 6º, da Constituição Federal.

16.12 – Manter permanentemente no escritório da obra, LIVRO DE OCORRÊNCIA, autenticado pela SEPLAN/PMJP, no qual a fiscalização e a licitante contratada anotarão todas e quaisquer ocorrências que mereçam registro, devendo ser entregue a SEPLAN/PMJP quando da medição final e entrega da obra.

16.13 – Permitir e facilitar à fiscalização, a inspeção ao local das obras, em qualquer dia e hora devendo prestar os esclarecimentos solicitados.

16.14 - Manter devidamente fardados todos os empregados da contratada com a identificação da empresa.

16.15 – A contratada deverá manter placas de sinalização e segurança em toda a obra, de acordo com os modelos contidos no ANEXO IX do edital.

16.16 – A contratada deverá garantir os serviços executados e os materiais fornecidos, pelo prazo mínimo estabelecido pela legislação civil em vigor.

**MUNICIPIO DE JOÃO PESSOA**  
**SECRETARIA DE PLANEJAMENTO**  
**COMISSÃO ESPECIAL DE LICITAÇÃO**  
**EDITAL DE TOMADA DE PREÇOS Nº 33021/2014**  
**PROCESSO ADMINISTRATIVO Nº 2014/102021**

**CLÁUSULA DÉCIMA SÉTIMA – DAS OBRIGACÕES DA CONTRATANTE**

17.1 – Cumprir, pontualmente, os compromissos financeiros acordados com a contratada.

17.2 - Suprir a CONTRATADA de documentos, informações e demais elementos que possuir, ligados aos serviços a serem executados, bem como dirimir dúvidas e orientá-la nos casos omissos.

17.3 – Manter entendimentos com a CONTRATADA sempre por escrito ou mediante anotação em livro de ocorrência, com ressalvas dos casos determinados pela urgência das medidas, cujos entendimentos verbais devem ser confirmados por escrito, no prazo máximo de 03 (três) dias úteis, contado a partir do referido entendimento.

17.4 – Emitir termo de encerramento contratual, a partir do qual qualquer serviço prestado, após sua assinatura pelas partes, não terá amparo contratual, não ficando a PMJP obrigada ou sujeita aos pagamentos que porventura venham a ser posteriormente pleiteados pela CONTRATADA.

**CLÁUSULA DÉCIMA OITAVA – DAS CONDIÇÕES DE SEGURANÇA DO TRABALHO**

18.1 – Deverão ser observadas pela CONTRATADA, todas as condições de segurança e higiene, medicina e meio ambiente do trabalho, necessárias a preservação da integridade física e saúde de seus colaboradores, do patrimônio da PMJP e ao público afeto e dos materiais envolvidos na obra e/ou serviço, de acordo com as normas regulamentadas pelo Ministério do Trabalho, bem como outros dispositivos legais e normas específicas da /PMJP.

18.2 – A PMJP poderá a critério determinar a paralisação da obra e/ou serviço, suspender pagamentos quando julgar que as condições mínimas de segurança, saúde e higiene do trabalho não estejam sendo observadas pela contratada. Este procedimento não servirá para justificar eventuais atrasos da CONTRATADA, sem prejuízo de outras sanções cabíveis.

18.3 – A CONTRATADA se responsabilizará ainda por atrasos ou prejuízos decorrentes da suspensão dos trabalhos quando não acatar a legislação básica vigente na época, no que se referir à Engenharia de Segurança e Medicina do Trabalho.

**CLÁUSULA DÉCIMA NONA – DA PARALISAÇÃO DOS SERVIÇOS**

19.1 – A PMJP, por conveniência administrativa ou técnica, se reserva o direito de paralisar, a qualquer tempo, a execução dos serviços, cientificando oficialmente à licitante contratada tal decisão.

**CLÁUSULA VIGÉSIMA – DO RECEBIMENTO DAS OBRAS E SERVIÇOS E MATERIAIS**

20.1 – Para o recebimento das obras e serviços e fornecimento de materiais, será designada uma comissão de recebimento, composta de no mínimo 05 (cinco) técnicos, que vistoriará as obras e serviços e emitirá TERMO DE RECEBIMENTO DEFINITIVO no prazo não superior a 90 (noventa) dias após o decurso do prazo de vistoria que comprove a adequação do objeto aos termos contratuais, observado o disposto no art. 69 da lei nº 8.666/93, ou PROVISÓRIO, em até 15 (quinze) dias da comunicação escrita do contratado, a seu critério.

**MUNICÍPIO DE JOÃO PESSOA**  
**SECRETARIA DE PLANEJAMENTO**  
**COMISSÃO ESPECIAL DE LICITAÇÃO**  
**EDITAL DE TOMADA DE PREÇOS Nº 33021/2014**  
**PROCESSO ADMINISTRATIVO Nº 2014/102021**

20.2 – O termo de recebimento definitivo das obras e serviços, não isenta a CONTRATADA das cominações previstas na legislação civil em vigor, dentro dos limites estabelecidos pela lei ou pelo contrato.

**CLÁUSULA VIGÉSIMA PRIMEIRA – DA DEVOLUÇÃO DA GARANTIA PARA EXECUÇÃO DO CONTRATO**

21.1 – A garantia prestada pela licitante contratada para a execução do contrato, será restituída em até 30 (trinta) dias após a assinatura do termo de recebimento definitivo da obra.

**CLÁUSULA VIGÉSIMA SEGUNDA – DAS DISPOSIÇÕES GERAIS**

22.1 – A PMJP não se responsabilizará, em hipótese alguma, por quaisquer penalidade ou gravames futuros decorrentes de tributos indevidamente recolhidos ou erroneamente calculados por parte da contratada, na forma do art. 71, da Lei nº 8.666/93.

22.2 – Quaisquer tributos ou encargos legais criados, alterados ou extintos, após a data de entrega dos documentos de habilitação e das propostas, cuja base de cálculo seja o preço proposto, implicarão na revisão dos preços, em igual medida, para maior ou para menor, conforme o caso. A alteração ou criação de tributos de repercussão indireta, assim como encargos trabalhistas, não repercutirão nos preços contratados.

22.3 – Durante a vigência do contrato, caso a PMJP, venha a se beneficiar da isenção de impostos, deverá informar a contratada, para que o mesmo possa cumprir todas as obrigações acessórias atinentes à isenção.

22.4 – Ficará a contratada com a responsabilidade de comunicar, imediatamente e por escrito, a SEPLAN /PMJP, tão logo sejam do seu conhecimento, os procedimentos fiscais, ainda que de caráter interpretativo, os quais possam ter reflexos financeiros sobre o contrato.

22.5 – Após a data da assinatura do contrato, a PMJP poderá desclassificar a contratada tida como vencedora, se vier a ter conhecimento comprovado de fato ou circunstância que desabone, anterior ou posterior ao julgamento, procedendo à adjudicação do objeto desta licitação à outra licitante, obedecendo à ordem de classificação.

22.6 – Em caso de nulidade pertinente ao procedimento licitatório, obedecer-se-á ao disposto no art. 49, § 2º, da Lei nº 8.666/93.

22.7 – A contratada é responsável pela fidelidade e legitimidade das informações e documentos apresentados em qualquer fase da licitação. Na hipótese de se constatar a imprecisão ou falsidade das informações e/ou dos documentos apresentados pela licitante, poderá a PMJP, a qualquer tempo, desclassificá-la ou rescindir o contrato subscrito.

22.8 - O edital que norteou o presente contrato e seus anexos, bem como a proposta da licitante vencedora, farão parte integrante do instrumento contratual, independentemente de sua transcrição.

22.9 – Na contagem dos prazos estabelecidos neste contrato, excluir-se-á o dia de início e incluir-se-á o de vencimento. Só se iniciam e vencem os prazos em dia de expediente na PMJP.



**MUNICIPIO DE JOÃO PESSOA**  
**SECRETARIA DE PLANEJAMENTO**  
**COMISSÃO ESPECIAL DE LICITAÇÃO**  
**EDITAL DE TOMADA DE PREÇOS Nº 33021/2014**  
**PROCESSO ADMINISTRATIVO Nº 2014/102021**

**CLÁUSULA VIGÉSIMA TERCEIRA – DO FORO**

23.1 – Fica eleito o FORO da cidade de João Pessoa, Capital do Estado da Paraíba, com a expressa renúncia de qualquer outro, por mais privilegiado que seja para dirimir as questões decorrentes da execução deste Contrato.

E por estarem assim justas e contratadas, as partes assinam o presente instrumento em 04 (quatro) vias, de igual teor e forma, na presença das testemunhas abaixo assinadas, para que se produzam seus jurídicos e legais efeitos.

João Pessoa, de de 2014

\_\_\_\_\_  
SECRETARIA MUNICIPAL DE DESENVOLVIMENTO URBANO

TESTEMUNHAS: 1) \_\_\_\_\_  
CPF:

2) \_\_\_\_\_  
CPF: :

## **ANEXO III**

### **DECLARAÇÃO DE VISITA TÉCNICA**

1. Dados

1.1 Razão Social da Empresa /CNPJ/SEDE

1.2 Responsável Técnico

- Nome:

- CPF:

- RG:

- Profissão:

- Residência:

A licitante acima denominada, por seu Responsável Técnico e/ou Representante Legal abaixo assinado, DECLARA que visitou o local de obra, objeto da Tomada de Preços nº 33021/2014 asseverando o seguinte:

a) tomou conhecimento de todas as nuances, especificidades e interfaces que, direta ou indiretamente, possam interferir no planejamento e execução dos serviços propostos;

b) colheu todas as informações de tal modo que se acha em condições de apresentar a proposta comercial respectiva;

c) será factível a utilização da mão-de-obra local.

2. Destarte, considera razoável concluir que não há nada, absolutamente nada, que não tenha sido objeto de especulação, já que os dados colhidos o foram de forma exaustiva e esgotante.

João Pessoa,

---

Responsável Técnico

---

UEM / SEPLAN  
JOÃO PESSOA – PB



**MUNICIPIO DE JOÃO PESSOA**  
**SECRETARIA DE PLANEJAMENTO**  
**COMISSÃO ESPECIAL DE LICITAÇÃO**  
**EDITAL DE TOMADA DE PREÇOS Nº 33021/2014**  
**PROCESSO ADMINISTRATIVO Nº 2014/102021**

**ANEXO VI**

**TERMO DE ENCERRAMENTO DO VOLUME**

(MODELO)

À  
PREFEITURA DE JOÃO PESSOA  
SECRETARIA DE PLANEJAMENTO  
Comissão Especial de Licitação

Referência: TOMADA DE PREÇOS Nº 33021/2014

Assunto: Termo de Encerramento do Volume

Prezados Senhores,

A Proposta de ..... (Habilitação/Comercial) da  
....., apresentada com fins de participação da Licitação  
em referência, é composta de .....volume(s).

O presente documento é composto de .....(.....) folhas, inclusive esta, numeradas  
seqüencialmente da folha..... à folha ....., estando todo o conjunto devidamente rubricado.

Local e Data

nome, cargo e assinatura do representante legal da  
empresa



MUNICÍPIO DE JOÃO PESSOA  
SECRETARIA DE PLANEJAMENTO  
COMISSÃO ESPECIAL DE LICITAÇÃO  
EDITAL DE TOMADA DE PREÇOS Nº 33021/2014  
PROCESSO ADMINISTRATIVO Nº 2014/102021

**ANEXO VII**

*(A ser preenchido pela Licitante em papel timbrado)*

**QUADRO DE COMPOSIÇÃO DA TAXA DE BDI**

*(Em cumprimento aos Acórdãos 2.369 e 2.409/2011 do TCU-Plenário)*

**TOMADA DE PREÇOS Nº 33021/2014**

<b>OBRA:</b> <i>(Descrever os dados de cada obra: área, valor orçado)</i>		
<b>LOCAL:</b> <i>(Descrever o local – Campus e a Cidade da Obra ou Reforma)</i>		
<b>1. CUSTO DIRETO DA OBRA (CD)</b>		R\$ -
<b>2. COMPOSIÇÃO DO CUSTO INDIRETO (CI) QUE INCIDE SOBRE OS CUSTOS INDIRETOS (CD)</b>		
<b>DISCRIMINAÇÃO DOS CUSTOS INDIRETOS (CI)</b>	<b>VALOR (R\$)</b>	<b>% EM RELAÇÃO AO CUSTO DA OBRA</b>
Custo de Administração Central – AC	-	
Seguros – S	-	
Custo de Margem de Incerteza do Empreendimento – R	-	
Garantias – G	-	
Despesas Financeiras – DF	-	
<b>3. COMPOSIÇÃO DO CUSTO INDIRETO (CI) QUE INCIDE SOBRE O PREÇO TOTAL DA OBRA (PT)</b>		
<b>DISCRIMINAÇÃO DOS CUSTOS INDIRETOS (CI)</b>	<b>VALOR (R\$)</b>	<b>% EM RELAÇÃO AO CUSTO DIRETO</b>
Custos Tributários (I) = a + b + c + e+f	-	
a) Tributos Federais (PIS)	-	
b) Tributos Federais (COFINS)	-	
c) Tributos Federais (CPRB)	-	
d) Tributos Estaduais (N/A)	<b>NÃO SE APLICA</b>	
e) Tributos Municipais (ISS)	-	
f) Empreender	-	
Margem de Contribuição (Benefício ou Lucro) – L	-	
<b>Fórmula do BDI:</b>	<b>Onde:</b>	
$BDI = \left[ \frac{(1 + (AC + S + R + G))(1 + DF)(1 + L) - 1}{(1 - I)} \right] \times 100$	BDI = Taxa do BDI.	
	AC = Taxa de Administração	
	S = Seguros	
	R = Riscos	
	G = Garantias	
	DF = Taxa de Despesas	
	MI = Taxa de Margem de Incerteza (Risco) do	
	I = Taxa de Custos Tributários (Municipais, Estaduais e Federais).	
	L = Taxa de Margem de Contribuição (Lucro Bruto, Benefício ou Remuneração) da Empresa.	
	<b>4. TAXA DE BDI (BDI)</b>	
		<b>BDI (%) =</b>
<b>LICITAÇÃO:</b>	TOMADA DE PREÇOS Nº 33021/2014	<b>DATA</b> ___/___/2014
<b>ORÇAMENTISTA:</b>	<i>(Preencher com Nome, Título e CREA)</i>	<b>DATA</b> ___/___/2014



MUNICÍPIO DE JOAO PESSOA  
SECRETARIA DE PLANEJAMENTO  
COMISSÃO ESPECIAL DE LICITAÇÃO  
EDITAL DE TOMADA DE PREÇOS Nº 33021/2014  
PROCESSO ADMINISTRATIVO Nº 2014/102021

**ANEXO VIII**

*(A ser preenchido pela Licitante em papel timbrado)*

QUADRO DE COMPOSIÇÃO DA TAXA DE ENCARGOS SOCIAIS (COM DESONERAÇÃO)  
(Em cumprimento à Lei 12.546/2011, com vigência a partir de Outubro de 2013.)

OBRA: *(Descrever os dados de cada obra ou reforma: área, valor orçado)*

LOCAL: *(Descrever o local – Campus e a Cidade da Obra ou Reforma)*

**ENCARGOS SOCIAIS SOBRE PREÇOS DA MÃO-DE-OBRA**

CÓDIGO	DESCRIÇÃO DOS ITENS	%
<b>GRUPO A</b>	<b>ENCARGOS SOCIAIS BÁSICOS E OBRIGATÓRIOS</b>	
A1	INSS	-
A2	SESI	
A3	SENAI	
A4	INCRA	
A5	SEBRAE	
A6	Salário Educação	
A7	Seguro Contra Acidentes de Trabalho	
A8	FGTS	
A9	SECONCI	
<b>A</b>	<b>Total dos Encargos Sociais Básicos</b>	-
<b>GRUPO B</b>	<b>ENCARGOS SOCIAIS INCIDENTES E REINCIDENTES</b>	
B1	Repouso Semanal Remunerado	
B2	Feriados	
B3	Auxílio - Enfermidade	
B4	13º Salário	
B5	Licença Paternidade	
B6	Faltas Justificadas	
B7	Dias de Chuvas	
B8	Auxílio Acidente de Trabalho	
B9	Férias Gozadas	
B10	Salário Maternidade	
<b>B</b>	<b>Total de Encargos Sociais que recebem incidências de A</b>	-
<b>GRUPO C</b>	<b>ENCARGOS SOCIAIS QUE NÃO RECEBEM AS INCIDÊNCIAS GLOBAIS DE "A":</b>	
C1	Aviso Prévio Indenizado	
C2	Aviso Prévio Trabalhado	
C3	Férias Indenizadas	
C4	Depósito Rescisão Sem Justa Causa	
C5	Indenização Adicional	
<b>C</b>	<b>Total de Encargos Sociais que não recebem incidências de A</b>	-
<b>GRUPO D</b>	<b>TAXAS DE REINCIDÊNCIAS</b>	
D1	Reincidência de Grupo A sobre Grupo B	-
D2	Reincidência de Grupo A sobre Aviso Prévio Trabalhado e Reincidência do FGTS sobre Aviso Prévio Indenizado	-
<b>D</b>	<b>Total das Taxas de Reincidências</b>	-
<b>GRUPO E</b>	<b>ENCARGOS COMPLEMENTARES</b>	
E1	<i>O "Grupo E" deverá ser apropriado como item do custo direto</i>	
<b>E</b>	<b>Total dos Encargos Sociais Complementares</b>	-
<b>TOTAL(A+B+C+D+E)</b>		-

LICITAÇÃO: TOMADA DE PREÇOS Nº 33021/2014

DATA DA LICITAÇÃO: \_\_\_/\_\_\_/2014.

ORÇAMENTISTA: .....

DATA DO ORÇAMENTO: \_\_\_/\_\_\_/2014.

*(Carimbo ou Nome Completo, Título, CREA e Assinatura)*



## ADENDO Nº 01

O MUNICÍPIO DE JOÃO PESSOA, através da sua Secretaria de Planejamento, doravante denominada SEPLAN, com Sede à Rua Diógenes Chianca, 1777, Água Fria, capital do Estado da Paraíba, inscrita no CNPJ (MF), sob o nº 08.806.721/0001-03, por intermédio da Comissão Especial de Licitação, nomeada por ato do Senhor Prefeito Municipal através do Decreto nº 8.249/2014, datada de 07 de julho de 2014, torna público para o conhecimento dos interessados que a licitação na modalidade TOMADA DE PREÇOS nº 33021/2014, sofreu as alterações a seguir discriminadas:

### 1. OBJETO DA LICITAÇÃO

Onde se lê: VALOR GLOBAL: R\$ 534.819,59 (quinhentos e trinta e quatro mil oitocentos e dezenove reais e cinquenta e nove centavos).

Leia-se: "VALOR GLOBAL: R\$ 541.130,66 (quinhentos e quarenta e um mil cento e trinta reais e sessenta e seis centavos).

### 2. DO LOCAL E DATA PARA RECEBIMENTO E ABERTURA

No item 2.1. Onde se lê: No dia 14/10/2014, às 10:00 h, será procedida à sessão de abertura do certame para recebimento dos envelopes relativos à HABILITAÇÃO e PROPOSTA COMERCIAL, os quais deverão ser endereçados a: COMISSÃO ESPECIAL DE LICITAÇÃO DA SECRETARIA DE PLANEJAMENTO – SEPLAN, LOCALIZADA A RUA DIÓGENES CHIANCA, 1777, PRÉDIO ANEXO, 4º ANDAR, BAIRRO DE ÁGUA FRIA, NA CIDADE DE JOÃO PESSOA/PB;

Leia-se: "No dia 06/11/2014, às 10:00 h, será procedida à sessão de abertura do certame para recebimento dos envelopes relativos à HABILITAÇÃO e PROPOSTA COMERCIAL, os quais deverão ser endereçados a: COMISSÃO ESPECIAL DE LICITAÇÃO DA SECRETARIA DE PLANEJAMENTO – SEPLAN, LOCALIZADA A RUA DIÓGENES CHIANCA, 1777, PRÉDIO ANEXO, 4º ANDAR, BAIRRO DE ÁGUA FRIA, NA CIDADE DE JOÃO PESSOA/PB".


### 10. JULGAMENTO DA PROPOSTA COMERCIAL.

Onde se lê: VALOR GLOBAL DO ORÇAMENTO BASE é de: R\$ 534.819,59 (quinhentos e trinta e quatro mil oitocentos e dezenove reais e cinquenta e nove centavos).

Leia-se: "VALOR GLOBAL DO ORÇAMENTO BASE é de: R\$ 541.130,66 (quinhentos e quarenta e um mil cento e trinta reais e sessenta e seis centavos).

**PERMANECEM INALTERADAS AS DEMAIS CLÁUSULAS DO EDITAL DA TOMADA DE PREÇOS Nº 33021/2014.**

João Pessoa, 17 de outubro de 2014

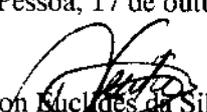  
Newton Euclides da Silva  
Presidente da Comissão Especial de Licitação



## ESPECIFICAÇÕES TÉCNICAS

### 1. APRESENTAÇÃO

Estas Especificações Técnicas têm por objetivo estabelecer as bases fundamentais que presidirão o desenvolvimento das obras de **construção do ACESSO e da CASA DO GERADOR na CENTRAL DE COMERCIALIZAÇÃO DE AGRICULTURA FAMILIAR - CECAF**, em João Pessoa – PB.

### 2. CONSIDERAÇÕES PRELIMINARES

#### 2.1. Materiais

Todos os materiais serão novos, comprovadamente de primeira qualidade, satisfarão, rigorosamente, às normas da ABNT - Associação Brasileira de Normas Técnicas e às condições estipuladas nestas Especificações, só podendo ser empregados após submetidos a exame e aprovação pela FISCALIZAÇÃO.

A CONTRATADA deverá apresentar, obrigatoriamente, para prévia aprovação da FISCALIZAÇÃO, amostras de todos os materiais a serem aplicados e, se recusados, serão retirados do canteiro de obras no prazo de 72 horas contadas do recebimento da comunicação da impugnação.

As amostras aprovadas, depois de autenticadas pela FISCALIZAÇÃO e pela CONTRATADA, serão conservadas no canteiro de obras até o fim dos trabalhos, de forma a facultar, a qualquer tempo, a verificação de sua perfeita correspondência aos materiais fornecidos ou já empregados.

***Produtos com equivalência técnica aos aqui especificados poderão ser utilizados com a explícita autorização dos autores do projeto, por escrito, desde que tenham as mesmas características técnicas e de aspecto final, permanecendo a responsabilidade pelos mesmos com a CONTRATADA.***

As argamassas deverão ser preparadas com a utilização de betoneiras, não sendo permitida a mistura de forma manual, salvo em situações especiais, com a prévia autorização da FISCALIZAÇÃO. As proporções dos materiais obedecerão ao resultado do estudo de dosagem, utilizando-se, como medida, a respectiva “padiola” para cada material.

Na hipótese da não existência do estudo de dosagem, as dimensões internas das padiolas serão de 0,45 x 0,35 m e 0,30 m de altura.

A FISCALIZAÇÃO poderá exigir a execução de ensaios específicos, objetivando o emprego dos respectivos materiais.

#### 2.2. Equipamentos

A CONTRATADA fornecerá todo o ferramental e equipamento necessário à execução da

obra.

Serão usados equipamentos adequados conforme as finalidades a que se destinam, apresentando sempre perfeitas condições de funcionamento.

### **2.3. Execução dos serviços**

Os serviços contratados serão executados, rigorosamente, de acordo com estas Especificações e com as Normas Técnicas aplicáveis a cada caso.

Na execução dos serviços deverá haver precauções contra quaisquer riscos ou acidentes com o próprio pessoal da CONTRATADA e com terceiros, razão pela qual deverão ser tomadas, entre outras, as seguintes providências:

- a. isolar os locais de trabalho de modo a se evitar queda de pessoas, veículos ou animais nas escavações executadas;
- b. deixar, sempre que possível, os logradouros livres para o trânsito ou passagem, com a largura máxima permitida pelo serviço;
- c. deixar passagem livre e devidamente protegida para pedestres e, sempre que possível, livrar acessos às propriedades de terceiros;
- d. colocar sinalização, constituída por bandeiras vermelhas, cavaletes e placas de advertência, a uma distância de pelo menos cem metros das obras e, durante a noite, deverão ser instaladas e mantidas acesas lâmpadas vermelhas ao longo da sinalização e em locais estratégicos, tais como: ângulos e extremidades de cercas protetoras;
- e. observar, com a devida antecedência, a necessidade de possíveis desvios de tráfego a fim de que sejam tomadas, em tempo hábil, providências junto aos órgãos competentes.

Serão impugnados, pela FISCALIZAÇÃO, todos os trabalhos que não satisfaçam as condições contratuais, ficando a CONTRATADA obrigada a demolir e a refazer os referidos trabalhos logo após o recebimento do comunicado de impugnação e/ou anotação no Livro de Ocorrência, ficando, por sua conta exclusiva, as despesas decorrentes dessas providências.

### **2.4. Segurança no trabalho**

Será observada, rigorosamente, a legislação em vigor sobre segurança do trabalho, bem como as normas e instruções pertinentes estabelecidas pela Prefeitura Municipal.

As propriedades públicas e privadas deverão ser protegidas contra eventuais danos em decorrência da execução da obra.

A sinalização será exigida com todo o rigor. Os padrões de sinalização serão fornecidos pela Prefeitura Municipal de João Pessoa.



Todo o pessoal engajado na execução da obra deverá utilizar os equipamentos de proteção individual adequados para cada tarefa específica.

Deverá ser mantido o livre acesso a hidrantes, extintores de incêndio e registros.

## **2.5. FISCALIZAÇÃO e CONTRATADA**

A FISCALIZAÇÃO é o preposto direto da Prefeitura Municipal de João Pessoa junto às obras e dará as instruções para execução dos serviços, podendo rejeitar ou alterar processos de execução, aplicação de mão-de-obra, de material e equipamentos considerados inadequados à execução do projeto.

Toda liberação será tomada à vista do conteúdo destas Especificações. Os casos omissos serão resolvidos mediante consulta à FISCALIZAÇÃO. As dúvidas suscitadas na interpretação do Projeto e das Especificações serão encaminhadas, inicialmente, à FISCALIZAÇÃO que, caso julgue necessário, consultará sua instância superior e/ou a firma projetista.

Será mantido no escritório da construção um Livro de Ocorrências onde serão anotados, pela CONTRATADA e pela FISCALIZAÇÃO, todos os fatos que interfiram no desenvolvimento dos trabalhos.

Consideram-se, como parte integrante destas Especificações as instruções registradas no Livro de Ocorrências concernentes a serviços, materiais, equipamentos e mão-de-obra.

A CONTRATADA facilitará ao pessoal da FISCALIZAÇÃO livre e seguro acesso e trânsito no canteiro de trabalho.

As obras, a serem executadas, obedecerão aos cálculos, desenhos, memórias justificativas do projeto e a estas Especificações.

No caso de eventuais divergências entre elementos do Projeto serão observados os seguintes critérios:

- a. as cotas assinaladas prevalecerão sobre as respectivas dimensões em escala;
- b. os desenhos de maior escala prevalecerão sobre os de menor escala;
- c. em outras divergências prevalecerá a interpretação da FISCALIZAÇÃO;
- d. os casos omissos serão decididos pela FISCALIZAÇÃO ou pela instância superior, se necessário for.

## **3. SERVIÇOS PRELIMINARES**

### **3.1. Licenças, Taxas e Placas**

Todos os pagamentos de taxas e licenças serão de responsabilidade da CONTRATADA.

Em locais determinados pela FISCALIZAÇÃO serão colocadas placas indicativas das características da obra, de acordo com modelo fornecido pela PMJP.

Enquanto durar a execução das obras são obrigatórias a colocação e manutenção de placas visíveis e legíveis ao público, contendo o nome do autor e co-autores do projeto, bem como dos responsáveis pela execução dos trabalhos.

A placa deverá conter, além dos nomes, as atividades específicas pelas quais os profissionais se responsabilizam, títulos, número das carteiras profissionais e região dos registros e ainda o nome da empresa executora da obra, instalação ou serviço, se houver, de acordo com o seu registro no CREA.

### 3.2. Mobilização

A mobilização consistirá na colocação e montagem, no local da obra, de todo o equipamento necessário ao cumprimento integral do objeto do Contrato, inclusive usinas e centrais, locais de estocamento de materiais, de acordo com o cronograma físico-financeiro proposto.

Também estarão incluídas as instalações elétricas, telefônicas, hidro-sanitárias e de prevenção contra incêndios, convenientemente projetadas para o atendimento de **todo o canteiro de obras**, bem como o preparo dos acessos e das vias de circulação interna, e a drenagem superficial da área.

### 3.3. Administração local da obra

Durante a realização dos serviços a CONTRATADA manterá, no local da obra, profissionais qualificados nas áreas de engenharia e de recursos humanos, com a finalidade de assegurar um perfeito desempenho na execução das tarefas inerentes ao objeto do CONTRATO.

### 3.4. Instalações provisórias

Antes do início da obra propriamente dita, serão executadas as instalações provisórias que forem julgadas necessárias, a critério da FISCALIZAÇÃO, para o completo atendimento às necessidades ditadas pelas características dos trabalhos.

**Barracão provisório** para funcionamento dos escritórios da CONTRATADA e da FISCALIZAÇÃO, com as seguintes especificações:

- **fundações** de alvenaria de pedra argamassada, **baldrame** de tijolos cerâmicos, **aterro do caixão** e **laje de impermeabilização**, com espessura de 5,0 cm ;
- **paredes** e **esquadrias** em chapas de madeira compensada, resinada, de 12 mm, com **pintura a cal**, em 3 (três) demãos;
- **cobertura** em telhas de fibrocimento, de 5 mm, fixadas no **madeiramento**, e **piso em cimentado** sobre a laje de impermeabilização;
- instalações elétricas, telefônicas, hidrossanitárias e de combate a incêndio.

Após a jornada normal de trabalho diário ou em caso de interrupção da obra, a

CONTRATADA manterá vigilância contínua nos canteiros, de modo a garantir plena segurança e proteção às instalações.

### **3.5. Demolições e retiradas**

As demolições e retiradas serão executadas, de forma a não causarem danos a terceiros ou às estruturas que não sejam objeto dos serviços.

Os serviços de demolição e retirada serão complementados pela remoção, que consiste no transporte do material até local de armazenamento na obra, no caso de reaproveitamento, ou local de carga em veículo apropriado, no caso de transporte para fora da obra.

Os locais de armazenamento e bota-fora serão definidos pela FISCALIZAÇÃO.

Os materiais a serem demolidos e removidos deverão ser previamente umedecidos para reduzir a formação de poeira.

Antes de ser iniciada a demolição ou remoção de qualquer serviço, as linhas de abastecimento de energia elétrica e as tubulações de água, gás, esgoto e escoamento de águas pluviais deverão ser retiradas, protegidas ou isoladas, respeitando-se as normas e determinações das concessionárias e dos órgãos competentes.

### **3.6. Locação**

A locação será executada com instrumentos, a partir de pontos (planimétrico e altimétrico) fornecidos pela FISCALIZAÇÃO.

A locação da obra será de inteira responsabilidade da CONTRATADA e deverá obedecer, rigorosamente, às cotas e demais elementos indicados no projeto, sendo executada por pessoal devidamente habilitado.

Será executado um gabarito contínuo de madeira formado por guias de tábuas de 6x1", perfeitamente niveladas, onde se colocarão pregos na direção dos eixos de paredes ou pilares, fixadas em barrotes de 3x3", a uma altura mínima de 0,60 m, estando os barrotes fortemente fincados ao solo e mantendo um afastamento de 1,00 m entre si.

O gabarito será executado, afastado da estrutura a ser locada a uma distância suficiente para não ser atingido pelo material retirado da escavação e para que não perturbe o movimento de pessoal e de equipamentos.

Todo e qualquer engano de cota e/ou alinhamento será de inteira responsabilidade da CONTRATADA, ficando a mesma na obrigação de executar as devidas correções, mesmo que para isso sejam necessárias demolições de serviços já concluídos.

Após as marcações dos alinhamentos e pontos de nível, a CONTRATADA comunicará à FISCALIZAÇÃO, a qual fará as aferições que julgar oportunas.

Somente a FISCALIZAÇÃO poderá aprovar ou não qualquer modificação proposta pela CONTRATADA.

## 4. TERRAPLENAGEM

### 4.1. Regularização

O terreno será regularizado manualmente ou com o emprego de motoniveladora, obedecendo aos detalhes indicados no projeto de arquitetura.

### 4.2. Botafora

Todo o material excedente da escavação será removido para fora da obra.

A carga será feita manual ou mecanicamente e o botafora, por caminhão basculante a uma distância média de 10,0 km.

## 5. PAVIMENTAÇÃO

### 5.1. Meios-fios

Os meios-fios serão em concreto pré-moldado, de boa qualidade.

Serão assentes em cavas de fundação previamente compactadas, deverão ter suas arestas rigorosamente alinhadas com o estabelecido em projeto e serão rejuntados com argamassa de cimento e areia, no traço 1:3.

Os meios-fios deverão possuir as seguintes dimensões mínimas:

- comprimento: 1,00m;
- largura: 0,12 m;
- altura: 0,30 m.

A altura do meio-fio sobre o pavimento de paralelepípedos deverá ser de 15 cm.

### 5.2. Passeios de concreto

Serão construídos passeios com piso rústico de concreto, nas cores indicadas no projeto de arquitetura, seguindo as seguintes recomendações:

- sobre a base nivelada será lançado um colchão de areia, com espessura de 6,0 cm, que ficará confinados pelos meios-fios;
- serão colocadas juntas de dilatação utilizando sarrafos de madeira mista, de 1,5 x 10,0 cm, ou juntas plásticas, conforme o caso, formando painéis quadrados de 1,00 x 1,00 m;
- sobre o colchão de areia, devidamente saturado, será executado o pavimento de concreto usinado, com fck = 15 MPa e espessura de 6,0 cm;
- o cimentado rústico será obtido pelo sarrafeamento e desempenho do concreto,

ainda no estado plástico.

### 5.3. Calçamento em paralelepípedos

Nos locais determinados no projeto serão construídos pavimentos de pedras entalhadas na forma de paralelepípedos assentadas sobre uma camada de areia com 15,0 cm de espessura, obedecendo às condições projetadas de greide, alinhamento e perfil transversal.

Os paralelepípedos deverão ser de granito ou outra rocha aprovada pela FISCALIZAÇÃO, com as seguintes dimensões, em média:

- comprimento: 15 cm;
- largura: 11 cm;
- altura: 11 cm.

Logo após a conclusão do serviço de assentamento dos paralelepípedos, o calçamento será devidamente compactado com rolo compactador liso, do tipo tandem.

Em seguida à compactação os paralelepípedos serão rejuntados com argamassa de cimento e areia, no traço 1:3. A largura das juntas deverá ser inferior a 1,5 cm.

### 5.4. Pavimentação em CBUQ

Em locais indicados no projeto de arquitetura, após a execução da **imprimação**, será feita a pavimentação em concreto betuminoso usinado a quente - CBUQ.

## 6. MOVIMENTO DE TERRA

### 6.1. Escavação

Para a fundação da alvenaria de elevação as cavas terão dimensões mínimas de 0,40 x 0,60 m e deverão aprofundar-se até solo firme, quando for o caso.

Quando se fizer necessário, serão esgotadas, manual ou mecanicamente, as águas que porventura penetrarem nas referidas cavas, com despesas a custo da CONTRATADA.

As cavas dos blocos dos pilares terão dimensões mínimas de 0,60 x 0,60 m devendo se aprofundar até solo firme.

### 6.2. Aterro do caixão

O aterro do caixão será feito com areia isenta de matéria orgânica, argila, torrões ou outro elemento que comprometa a estabilidade do mesmo.

Será executado em camadas sucessivas, com altura máxima de 20 cm, suficientemente molhadas e energeticamente apiloadas, de modo a serem evitados posteriores desníveis por recalque das camadas aterradas.

### **6.3. Bota-fora**

Todo o material excedente da escavação será removido para fora da obra.

A carga será feita manualmente e o botafora, por caminhão basculante a uma distância média de 6,0 km.

## **7. FUNDAÇÕES**

Antes de iniciadas as fundações, será feita a verificação das condições do lençol d'água subterrâneo, mediante a escavação de poços piloto.

O tipo e dimensões das fundações serão definidos pelo projeto estrutural e sua execução obedecerá à orientação da FISCALIZAÇÃO.

### **7.1. Alvenaria de pedra argamassada**

Após a escavação, o fundo da vala deverá ser apiloado com soquetes de 3,0 a 5,0 kg e regularizado.

O assentamento das pedras será feito com argamassa de cimento, cal e areia, no traço 1:2:8.

As cavas serão preenchidas com rachões de pedra calcária de tamanho irregular, colocados lado a lado, formando uma camada horizontal. Em seguida, a superfície será umedecida em toda sua extensão. Será, então, lançada uma camada de argamassa, de modo a possibilitar a aderência com a camada de pedras subsequente. Os espaços maiores entre as pedras serão preenchidos com pedras menores, permitindo uma melhor ocupação dos vazios entre elas.

Desse modo, em camadas sucessivas, o maciço será executado até preencher toda a cava, atingindo a altura indicada no projeto.

### **7.2. Alvenaria de embasamento**

Sobre o respaldo das fundações será construído o embasamento em alvenaria de 1 (uma) vez, com tijolos cerâmicos de oito furos, de boa qualidade, rejuntados com argamassa no traço 1:2:8 (cimento, cal e areia média), devendo ter altura suficiente para conter o aterro do caixão.

Os tijolos serão molhados antes do seu assentamento, para melhorar sua aderência à argamassa.

fornecimento dos materiais, preparo, transporte, lançamento, mão-de-obra, encargos, ferramentas e todos os demais itens necessários.


### **7.3. Laje de impermeabilização**

A laje de impermeabilização será executada em concreto simples no traço 1:4:8 (cimento, areia e brita granítica) com espessura de 0,08 m. Será lançada sobre o aterro

do caixão e o radier, após perfeita compactação e nivelamento do aterro e colocação das tubulações que passam sob o piso e, se for o caso, depois de executado o sistema de drenagem.

A laje só será executada depois de liberada pela FISCALIZAÇÃO.

### **DETALHE ESQUEMÁTICO DA FUNDAÇÃO**

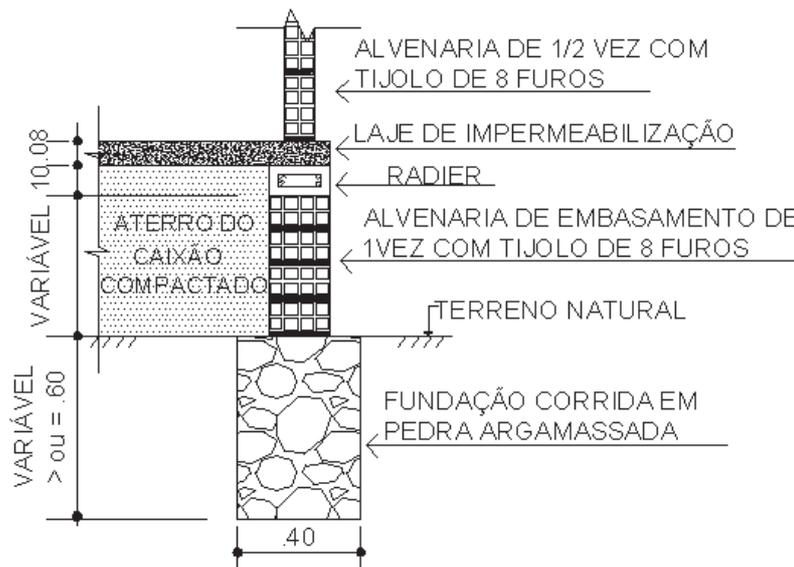

## **8. ESTRUTURA**

O tipo e dimensões da estrutura serão definidos pelo projeto estrutural e sua execução obedecerá à orientação da FISCALIZAÇÃO.

Na leitura e interpretação do projeto estrutural e respectiva memória de cálculo, será sempre levado em conta que os mesmos obedecerão às normas estruturais da ABNT aplicáveis ao caso, na sua forma mais recente.

Serão observadas, rigorosamente, todas as particularidades do projeto arquitetônico.

A execução de qualquer parte da estrutura implicará na integral responsabilidade da CONTRATADA por sua resistência e estabilidade.

Nenhum conjunto de elementos estruturais, vigas, montantes, cintas, lajes, etc. poderá ser concretado sem a minuciosa verificação, por parte da CONTRATADA e da FISCALIZAÇÃO, da perfeita disposição, dimensões, ligações e escoramentos das formas e armaduras correspondentes, bem como sem prévio exame da correta colocação de canalizações elétricas, hidráulicas e outras, que devam ficar embutidas na massa de concreto.

### **8.1. Formas**

Serão confeccionadas com chapas de madeira compensada resinada, com espessura

mínima de 12 mm e devem se adaptar às dimensões das peças da estrutura projetada e construídas de modo a não se deformarem sob ação das cargas e pressões internas do concreto fresco.

A construção das formas e escoramentos deverá ser feita de modo a haver facilidade na retirada dos seus diversos elementos.

As escoras serão em peças de madeira 3x3" e os escoramentos com mais de 3,0 m de altura deverão ser contraventados.

Antes do lançamento do concreto, será procedida a limpeza das formas.

Os prazos mínimos admitidos para a retirada das formas serão os seguintes:

- faces laterais: 3 dias;
- faces inferiores, deixando-se as escoras devidamente espaçadas: 14 dias;
- faces inferiores, sem pontaletes: 21 dias.

## **8.2. Armaduras**

Antes de serem introduzidas nas formas, as barras de aço deverão ser convenientemente limpas, não se admitindo a presença de graxas, tintas ou acentuada oxidação.

As barras da armadura deverão ser dobradas rigorosamente de acordo com os detalhes do cálculo estrutural, colocadas nas formas nas posições indicadas e amarradas com auxílio de arame recozido número 18.

Durante o lançamento do concreto serão observadas e mantidas as posições e afastamentos das barras.

## **8.3. Concretagem**

O diâmetro máximo do agregado graúdo deve ser menor  $\frac{1}{4}$  da menor dimensão da peça.

Não será permitido o uso da areia com teor de argila, devendo ser precedido da lavagem da mesma, caso haja dificuldade na obtenção de um agregado miúdo de boa qualidade.

A dosagem do concreto será feita com utilização de padiolas, previamente dimensionadas, para atender o  $F_{ck} = 25$  MPa, medindo-se o cimento em peso e os agregados em volume.

Em qualquer caso, o consumo mínimo de cimento será de 370 kg/m<sup>3</sup> de concreto.

A percentagem de agregado miúdo no volume total do agregado, antes da mistura, deverá estar compreendida entre 30% e 50%.

O amassamento será mecânico, só se admitindo amassamento manual para pequenos serviços e a critério da FISCALIZAÇÃO.

Deverão ser empregadas betoneiras com capacidade para o traço de um saco de cimento que será introduzido da sua embalagem original.

Serão sempre empregados vibradores por imersão, evitando-se o engaiolamento do agregado graúdo, falhas ou vazios nas peças.

Após a concretagem, a estrutura deverá ser protegida da secagem prematura, regando-se periodicamente a mesma durante 5 (cinco) dias.

#### **8.4. Laje pré-moldada**

A execução das lajes do tipo pré-moldada para forro, em blocos cerâmicos, obedecerá rigorosamente às recomendações do fabricante.

O escoramento da laje deverá ser em tábuas de 15,0cm, com estroncas e espaçamento de 70,0cm de uma para outra, de altura conveniente, como também deverão ser adotadas as contra-flechas prescritas por normas.

Deverá ser colocada sobre as nervuras e blocos, uma ferragem conveniente para que sejam evitadas as fissuras nos locais de atuação dos maiores momentos negativos. As ferragens negativas e de travamento deverão ser definidas no projeto específico.

O concreto para capeamento terá uma espessura de 5,0cm, no traço 1:2:2 (cimento, areia e cascalhinho).

A retirada do escoramento só será permitida após a perfeita cura do concreto, isto é, de acordo com o controle e traço aplicados.

### **9. PAREDES**

#### **9.1. Alvenarias**

As alvenarias serão executadas em obediência às dimensões e alinhamentos indicados no projeto, utilizando tijolos cerâmicos de oito furos, com dimensões de 19x19x9cm, de boa qualidade, assentados com argamassa no traço 1:2:8 (cimento, cal e areia média).

Os tijolos deverão ser abundantemente molhados, antes de sua colocação, para melhor aderência da argamassa. As juntas terão espessura máxima de 1,0 cm e deverão ser rebaixadas a colher.

#### **9.2. Vergas e contra-vergas**

Sobre os vãos das portas e janelas serão executadas vergas, em concreto armado e, na parte inferior dos vãos das janelas, serão executadas contra-vergas. Em ambos os casos o concreto terá o  $F_{ck} = 25\text{MPa}$ , com o mínimo de 0,30m de trespasse para cada lado dos vãos.

### 9.3. Elementos vazados

Os fechamentos em elementos vazados serão feitos com elementos pré-fabricados de concreto, do tipo industrial, abertos, de 29 x 29 x 6 cm, conforme detalhe de projeto.

As peças serão assentadas com argamassa traço 1:2:8 (cimento, cal e areia média) e as juntas terão espessura máxima de 1,5 cm e deverão ser rebaixadas a colher para que fiquem expostas as arestas das peças.

## 10. COBERTURAS

### 10.1. Madeiramento

O madeiramento para telhas de fibrocimento, será executado com madeira serrada, maçaranduba ou equivalente, retilínea, de boa qualidade, seca, sem nós, nas dimensões detalhadas no projeto, isentas de partes brancas, casca, brocas, caruncho e outros defeitos que venham diminuir a resistência física das peças e comprometer a durabilidade e trabalhabilidade.

Quando ocorrerem emendas nas peças, estas serão feitas sempre sobre apoios.

### 10.2. Telhamento

As telhas de fibrocimento serão onduladas, com espessura de 6 mm, sem amianto, de acordo com ISO 9933.

### 10.3. Rufos

Todas as concordâncias de telhados com paredes, serão guarnecidas com rufos de concreto armado, nas dimensões de 0,40 x 0,03 m (largura e espessura) conforme detalhes no projeto arquitetônico.

## 11. ESQUADRIAS

As quantidades e dimensões das esquadrias estão resumidas no **QUADRO DE ESQUADRIAS**, constante no PROJETO DE ARQUITETURA.

### 11.1. Esquadria metálica

Será colocado um portão de abrir, em *metalon* de ferro galvanizado, de 2", chumbado na alvenaria com argamassa de cimento e areia, no traço 1:3.

## 12. REVESTIMENTO DE PAREDES

Antes do início de qualquer serviço de revestimento de paredes deverão ser testadas as canalizações ou redes condutoras de fluídos em geral.

### 12.1. Chapisco

Todas as superfícies lisas como: paredes, lajes, concretos e outros elementos

construtivos serão chapiscadas com argamassa no traço 1:3 (cimento e areia média) com espessura de 5,0 mm.

As superfícies a chapiscar deverão ser limpas e abundantemente molhadas antes do início da operação.

## 12.2. Massa única

A massa única deverá ser regularizada e desempenada a régua de alumínio, com espessura máxima de 2,0 cm e parâmetros perfeitamente planos, não sendo toleradas quaisquer ondulações ou desigualdade de alinhamento da superfície.

Será utilizada argamassa de cimento, cal e areia no traço 1:2:8.

## 13. REVESTIMENTOS DE PISOS

Os pisos só serão executados ou aplicados após o assentamento de todos os elementos mecânicos e elétricos que com eles interfiram, regularizando com camada de preenchimento o nivelamento das superfícies. **Nas áreas molhadas, sujeitas à lavagem, deve ser observado um caimento mínimo de 0,5% (zero vírgula cinco por cento) em direção aos ralos e escoamento das águas.**

### 13.1. Cimentado simples

No local indicado no projeto de arquitetura será feito um acabamento com cimentado simples, seguindo as seguintes recomendações:

- sobre a laje de impermeabilização, previamente saturada, aplica-se uma argamassa de regularização, de cimento e areia, no traço 1:3, com 2 cm de espessura e modulação delimitada por juntas plásticas;
- o cimentado simples será obtido pelo sarrafeamento e desempenho dessa argamassa, ainda no estado plástico.

## 14. PINTURAS

Todas as superfícies a pintar, deverão estar totalmente secas, cuidadosamente limpas, retocadas e preparadas para o tipo de pintura a que se destinam.

Cada demão de tinta só poderá ser aplicada quando a precedente estiver perfeitamente seca, o que evitará enrugamentos e deslocamentos.

Deverão ser evitados escoamentos ou salpicos de tintas em superfícies não destinadas a receber pintura, como: vidros, louças sanitárias, bancadas etc.

Os salpicos que não puderem ser evitados deverão ser removidos, enquanto a tinta estiver fresca, empregando-se removedor adequado.

Todas as esquadrias deverão ser protegidas com papel colante, assim como os espelhos, pedras, rosetas, puxadores, etc.

As cores estão definidas nos detalhes do projeto de arquitetura.

Toda a superfície pintada deverá apresentar, depois de pronta, uniformidade quanto à textura, tonalidade e brilho.

A tinta aplicada será bem espalhada sobre a superfície, com espessura regular mínima possível em cada demão e livre de escorrimentos.

#### **14.1. Pintura com tinta látex PVA**

Todas as **paredes internas** que não forem revestidas com cerâmica e as **lajes de forro**, terão acabamento em pintura com tinta **látex PVA**, fabricação **CORAL**, de acordo com as seguintes recomendações:

- espanamento das superfícies;
- sobre a massa única será aplicada uma demão de selador;
- após a secagem do selador será aplicada a tinta **látex PVA**, fabricação **CORAL**, em duas demãos, na cor a ser definida pela FISCALIZAÇÃO.

Nas **paredes externas** após a aplicação do selador acrílico será feito um acabamento com pintura **látex acrílica**, fabricação **CORAL**, em duas demãos.

#### **14.2. Pintura com hidrator**

Os elementos vazados e a mureta existente receberão uma pintura com tinta hidrator, em duas demãos.

#### **14.3. Pintura sobre ferro**

As esquadrias de ferro receberão uma pintura em esmalte sintético, fabricação **CORAL**, em duas demãos, sobre uma base com tratamento anticorrosivo, já executada pelo fabricante.

#### **14.4. Pintura a cal**

Os meios-fios receberão uma pintura a cal, em duas demãos.

#### **14.5. Demarcação**

Será feita a pintura de faixas para demarcação de estacionamento, com tinta acrílica rodoviária, na cor amarela.

### **15. EQUIPAMENTOS PARA RECREAÇÃO**

A CONTRATADA fornecerá e implementará os seguintes equipamentos e acessórios, em locais determinados nos detalhes do projeto de arquitetura e autorizados pela FISCALIZAÇÃO:

- mesa de concreto de 80x80cm, com tabuleiro de xadrez, em granilite;
- banco em concreto armado, com assento em placa, de 1,40x0,50 m e h=0,45 m, inclusive revestimento e pintura (mesa para jogos);
- banco em concreto armado, com assento em placa, de 0,60x0,50 m e h=0,45 m, inclusive revestimento e pintura (mesa para jogos).

## 16. INSTALAÇÕES ELÉTRICAS

As instalações elétricas serão executadas, rigorosamente, de acordo com o projeto específico, obedecendo às Normas Brasileiras e exigências das concessionárias locais.

As amostras de todos os materiais a serem aplicados, serão apresentadas pela CONTRATADA, para prévia aprovação da FISCALIZAÇÃO.

## 17. INSTALAÇÕES HIDROSSANITÁRIAS

A execução dos serviços de assentamento das tubulações, conexões e peças especiais das instalações hidrossanitárias deverão obedecer, rigorosamente, ao projeto técnico da empresa projetista, e utilizando os materiais listados na PLANILHA ORÇAMENTÁRIA.

As amostras de todos os materiais a serem aplicados, serão apresentadas pela CONTRATADA, para prévia aprovação da FISCALIZAÇÃO.

## 18. SERVIÇOS COMPLEMENTARES

### 18.1. Plantio de grama

Será feito o plantio de grama **batatais**, em leivas retangulares.

Após a colocação de **aterro vegetal**, será feito o plantio de grama. Em seguida, o gramado será abundantemente irrigado, o que se repetirá diariamente, até o enraizamento definitivo.

A formação do gramado estará completada em 15 ou 20 dias.

## 19. DIVERSOS

A CONTRATADA fornecerá e implementará em locais determinados no projeto de arquitetura e de acordo com os detalhes, os seguintes acessórios:

- banco de alvenaria com assento em placas de concreto, com revestimento e pintura acrílica;
- banco de concreto sem encosto, dimensão de 2,00 x 0,50 m;
- portão em perfil metálico com acabamento em chapa galvanizada, duas faces;
- *totem* em chapa de poliestireno, com acabamento em pintura automotiva, conforme o projeto.



ESTADO DA PARAÍBA  
PREFEITURA MUNICIPAL DE JOÃO PESSOA  
SECRETARIA DO PLANEJAMENTO  
DIRETORIA DE PLANEJAMENTO E URBANISMO

## **20. DESMOBILIZAÇÃO**

A desmobilização consistirá na desmontagem e retirada do canteiro da obra, de todos os equipamentos e instalações provisórias.

## **21. LIMPEZA DA OBRA**

Será procedida cuidadosa verificação, por parte da FISCALIZAÇÃO, das perfeitas condições de funcionamento e segurança de todas as instalações elétricas, irrigação, equipamentos diversos, ferragens, etc.

Além disso, as instalações provisórias serão retiradas e removido todo o entulho existente. Todas as áreas serão regularizadas e mantidas limpas, para a inspeção final da FISCALIZAÇÃO.

Esses serviços serão considerados indispensáveis à conclusão das obras objeto do contrato.

João Pessoa, \_\_\_\_ de \_\_\_\_\_ de 2014

**PLANILHA ORÇAMENTÁRIA**

**OBRA: CONSTRUÇÃO DO ACESSO E DA CASA DO GERADOR NA CECAF**

**LOCAL: CENTRAL DE COMERCIALIZAÇÃO DE AGRICULTURA FAMILIAR**

**Av. Hilton Souto Maior, João Pessoa-PB**

**BDI= 29,05%**

**Data base: jun-14**

ITEM	DESCRIÇÃO	UND	QUANT.	PREÇO UNIT.	TOTAL
<b>01</b>	<b>SERVIÇOS PRELIMINARES</b>				<b>11.099,24</b>
01.01	Licenças e Taxas	un	1,00	1.952,57	1.952,57
01.02	Placa de obra em chapa aço galvanizado, instalada, de 1,50x3,00m	m2	4,50	225,83	1.016,23
01.03	Mobilização	un	1,00	387,15	387,15
01.04	Barracão para Obras para depósito	m2	20,00	345,75	6.915,00
01.05	Locação de eixos em geral, com estaqueamento	m	881,16	0,94	828,29
<b>02</b>	<b>ADMINISTRAÇÃO LOCAL DA OBRA</b>				<b>41.659,06</b>
02.01	Administração local - Pessoal	mês	4,00	7.214,82	28.859,28
02.02	Administração local - Despesas Gerais mensais	mês	4,00	1.653,77	6.615,08
02.03	Administração local - Despesas Gerais fixas	und	1,00	1.845,41	1.845,41
02.04	Administração local - Veículos e Equipamentos	mês	4,00	693,64	2.774,56
02.05	Administração local - Moveis e Utensílios	und	1,00	1.564,73	1.564,73
<b>03</b>	<b>DEMOLIÇÕES</b>				<b>491,07</b>
03.01	Demolição de alvenaria de bloco ou tijolo cerâmico, sem reaproveitamento	m3	0,52	66,52	34,59
03.02	Remoção de gradil de ferro sem reaproveitamento	m2	2,00	11,80	23,60
03.03	Demolição de meio-fio granítico ou pre-moldado	m	48,03	5,60	268,96
03.04	Retirada de entulho com caminhão basculante de 6m3, carga manual e transporte até 10km	m3	5,76	28,46	163,92
<b>04</b>	<b>TERRAPLENAGEM</b>				<b>28.691,65</b>
04.01	Regularização manual do terreno natural	m2	4.085,84	3,89	15.893,91
04.02	Regularização mecanizada de áreas	m2	3.676,89	0,47	1.728,13
04.03	Carga manual de entulho em caminhão basculante 6m3	m3	776,27	14,26	11.069,61
04.04	Transporte de material - Bota-fora, DMT=6 Km	m3	776,27	8,13	
<b>05</b>	<b>PAVIMENTAÇÃO</b>				<b>187.739,84</b>
05.01	Piso em concreto simples despolado, fck = 15 MPa, e = 6 cm, sobre colchão de areia e = 6 cm, inclusive junta de madeira (Passeios)	m2	1.065,95	36,17	38.555,41
05.02	Piso em concreto pigmentado terracota, fck=15Mpa e espessura = 6cm com junta plástica e colchão de areia (ATI)	m <sup>2</sup>	128,21	48,53	6.222,03
05.03	Pavimentação em paralelepípedo granítico sobre colchão de areia, rejuntado com argamassa de cimento e areia traço 1:3,	m2	2.306,07	45,78	105.571,88
05.04	Meio-fio de concreto simples, de 12x30x100cm, rejuntado com argamassa de cimento e areia traço 1:3, inclusive escavação e reaterro	m	778,60	30,55	23.786,23
05.05	Imprimação - execução com fornecimento de material (parada de ônibus)	m2	196,45	5,54	1.088,33
05.06	Pavimento em concreto betuminoso usinado à quente (CBUQ) exclusive transporte (parada de ônibus)	t	47,15	265,45	12.515,96
<b>06</b>	<b>PINTURA</b>				<b>4.768,77</b>

**PLANILHA ORÇAMENTÁRIA**

**OBRA: CONSTRUÇÃO DO ACESSO E DA CASA DO GERADOR NA CECAF**

**LOCAL: CENTRAL DE COMERCIALIZAÇÃO DE AGRICULTURA FAMILIAR**

**Av. Hilton Souto Maior, João Pessoa-PB**

**BDI= 29,05%**

**Data base: jun-14**

ITEM	DESCRIÇÃO	UND	QUANT.	PREÇO UNIT.	TOTAL
06.01	Pintura de acabamento com aplicação de 02 demãos de tinta mineral em pó (Hidracor) (Mureta existente)	m2	245,99	6,59	1.621,07
06.02	Pintura de acabamento com aplicação de 02 demãos de esmalte sintético sobre superfícies metálicas, inclusive lixamento (Portão)	m2	4,64	19,80	91,87
06.03	Pintura de meio fio (caiação)	m	778,60	2,41	1.876,42
06.04	Demarcação de pavimentos c/ tinta acrílica rodoviária cor amarela, 01 demão (Estacionamento e Parada de ônibus)	m2	47,29	24,94	1.179,41
<b>07</b>	<b>INSTALAÇÃO ELÉTRICA (ILUMINAÇÃO PÚBLICA)</b>				<b>141.976,57</b>
07.01	Eletroduto de PVC rígido roscável, diâm = 20mm (1/2")	m	6,00	10,96	65,76
07.02	Eletroduto de PVC rígido roscável, diâm = 25mm (3/4")	m	267,70	12,49	3.343,57
07.03	Eletroduto de PVC rígido roscável, diâm = 40mm (1 1/2")	m	340,00	20,32	6.908,80
07.04	Cabo de cobre flexível isolado, seção 2,5mm <sup>2</sup> , 450/750V/70°C	m	24,30	2,99	72,65
07.05	Cabo de cobre flexível isolado, seção 4mm <sup>2</sup> , 450/750V/70°C	m	1.289,70	4,46	5.752,06
07.06	Cabo de cobre flexível isolado, seção 6mm <sup>2</sup> , 450/750V/70°C	m	601,60	6,11	3.675,77
07.07	Cabo de cobre flexível isolado, seção 10mm <sup>2</sup> , 450/750V/70°C	m	148,00	9,60	1.420,80
07.08	Disjuntor termomagnético monopolar 10 A, padrão DIN (linha branca) curva de disparo B, corrente de interrupção 5KA, ref.: Siemens 5 SX1 ou similar.	un	7,00	13,47	94,29
07.09	Disjuntor termomagnético monopolar de 16 A	un	1,00	13,47	13,47
07.10	Disjuntor termomagnético monopolar de 30 A	un	1,00	21,34	21,34
07.11	Disjuntor termomagnético monopolar de 40 A	un	1,00	21,34	21,34
07.12	Disjuntor termomagnético monopolar de 50 A	un	1,00	21,34	21,34
07.13	Haste de aterramento de 5/8"x3,00m, com conector	un	3,00	45,73	137,19
07.14	Luminária de 02 pétalas, p/iluminação pública, c/luminária fechada mod.Phoenix fab. TECNOWATT, c/lâmpada Vapor de Sódio de 250w, completa, inc.braço em tubo aço galv. e núcleo galv. para suporte de 2 pétalas	un	48,00	1.758,78	84.421,44
07.15	Caixa pré moldada em concreto c/tampa para aterramento (20x20x15)cm, padrão Energisa	un	3,00	41,42	124,26
07.16	Caixa de passagem em alvenaria de tijolos maciços esp. = 0,12m, dim. int. = 0.50 x 0.50 x 0.50m	un	26,00	217,04	5.643,04
07.17	Quadro de distribuição de embutir, com barramento, em resina termoplástica, para até 12 disjuntores	un	2,00	212,86	425,72
07.18	Quadro de medição monofásica (até 6 KVA) com caixa em noril	un	1,00	579,55	579,55
07.19	Base para quadro de distribuição de energia em alvenaria bloco cerâmico, e=0,09m, c/alv de pedra, c/chapisco, reboco e pint. hidracor (1,20x1,60m)	und	1,92	318,34	611,21
07.20	Escavação manual de vala ou cava em material de 1ª categoria, profundidade até 1,50m (Rede elétrica)	m3	54,40	41,34	2.248,89
07.21	Poste de aço galvanizado a fogo SBP - 800/100 - 5030-J-GF cônico contínuo reto, diâmetro superior de 60,3mm, diâmetro da base 114,3mm, altura total 10m, com base de fixação, Shomei iluminação ou similar	un	24,00	1.098,92	26.374,08

PLANILHA ORÇAMENTÁRIA

OBRA: CONSTRUÇÃO DO ACESSO E DA CASA DO GERADOR NA CECAF

LOCAL: CENTRAL DE COMERCIALIZAÇÃO DE AGRICULTURA FAMILIAR

Av. Hilton Souto Maior, João Pessoa-PB

BDI= 29,05%

Data base: jun-14

ITEM	DESCRIÇÃO	UND	QUANT.	PREÇO UNIT.	TOTAL
<b>08</b>	<b>INSTALAÇÃO HIDROSSANITÁRIA</b>				<b>26.984,89</b>
08.01	Escavação manual de vala ou cava em material de 1ª categoria, profundidade até 1,50m (Rede de água)	m3	44,80	41,34	1.852,03
08.02	Rede de água em tubo de PVC soldável marrom, diam.=75mm (2 1/2"), enterrada, inclusive conexão	m	280,00	87,57	24.519,60
08.03	Ponto de água fria embutido, c/material pvc rígido soldável Ø 25mm	un	6,00	63,09	378,54
08.04	Torneira cromada para jardim ou tanque, de 3/4", fab. LORENZETTI	un	6,00	39,12	234,72
<b>09</b>	<b>MESAS PARA JOGOS</b>				<b>4.799,97</b>
09.01	Mesa de concreto de 80x80cm com tabuleiro de xadrez de 32x32cm em granilite preto e branco	un	3,00	306,35	919,05
09.02	Banco de concreto armado com assento em placa de 0,60x0,50m e h=0,45m, inclusive revestimento e pintura	un	6,00	442,28	2.653,68
09.03	Banco de concreto armado com assento em placa de 1,40x0,50m e h=0,45m, inclusive revestimento e pintura	un	6,00	204,54	1.227,24
<b>10</b>	<b>DIVERSOS</b>				<b>62.350,30</b>
10.01	Banco de em alvenaria de 1/2 vez, assento em concreto simples, sem encosto, revestido em todas as faces e pintado com tinta acrílica	m	26,80	123,30	3.304,44
10.02	Banco de concreto sem encosto, dimensão: 2,00x0,50m	un	9,00	498,27	4.484,43
10.03	Portão em perfil ou tubo metálico com acabamento em chapa galvanizada, 02 faces	m2	4,64	285,57	1.325,04
10.04	Totem dupla face em chapa de alumínio com acabamento em pintura automotiva, inclusive base de fixação revestida com granito	un	1,00	39.636,76	39.636,76
10.05	Grama batatais em placas, fornecimento e plantio, inclusive terra vegetal (camada de 15cm)	m2	367,26	37,03	13.599,63
<b>11</b>	<b>CASA DO GERADOR</b>				<b>20.921,25</b>
<b>11.01</b>	<b>SERVIÇOS INICIAIS</b>				<b>99,20</b>
11.0101	Locacao da obra	m2	12,59	7,88	99,20
<b>11.02</b>	<b>MOVIMENTO DE TERRA</b>				<b>2.130,52</b>
11.02.01	Escavação manual de valas até 1,50m	m3	4,86	41,34	200,91
11.02.02	Aterro do caixão, com aquisição de material, em camadas de 0,20m	m3	15,93	113,51	1.808,21
11.02.03	Bota fora de material escavado(carga e descarga) DMT=6,00Km	m3	4,86	24,98	121,40
<b>11.03</b>	<b>FUNDAÇÃO</b>				<b>3.947,34</b>
11.03.01	Alicerce em alvenaria de pedra calcária rejuntada com argamassa 1:2:8 (cimento, cal e areia)	m3	4,86	355,71	1.728,75
11.03.02	Alvenaria de embasamento (1 vez) com tijolos de 8 furos assentados com argamassa 1:2:8 (cimento, cal e areia)	m2	18,95	62,04	1.175,65

**PLANILHA ORÇAMENTÁRIA**

**OBRA: CONSTRUÇÃO DO ACESSO E DA CASA DO GERADOR NA CECAF**

**LOCAL: CENTRAL DE COMERCIALIZAÇÃO DE AGRICULTURA FAMILIAR**

**Av. Hilton Souto Maior, João Pessoa-PB**

**BDI= 29,05%**

**Data base: jun-14**

ITEM	DESCRIÇÃO	UND	QUANT.	PREÇO UNIT.	TOTAL
11.03.03	Laje de impermeabilização no traço 1:4:8 (cimento, areia e brita granítica) esp=8cm	m2	18,42	56,62	1.042,94
<b>11.04</b>	<b>ESTRUTURA</b>				<b>1.642,27</b>
11.04.01	Forma de chapa compensada resinada de 12mm p/ concreto armado, 3 usos	m2	5,68	41,94	238,21
11.04.02	Armadura CA-60 em estrutura	kg	22,72	8,87	201,52
11.04.03	Concreto Fck = 20Mpa, virado em betoneira, inclusive lançamento e adensamento	m3	0,28	515,95	146,52
11.04.04	Laje premoldada para forro, esp.=10cm e capeamento em concreto 20 Mpa esp.=3cm, inclusive escoramento e ferragem negativa	m2	14,73	71,68	1.056,02
<b>11.05</b>	<b>PAREDES E PAINÉIS</b>				<b>2.815,52</b>
11.05.01	Alvenaria de 1/2 vez com tijolos ceramicos de 8 furos de 19x19x9cm, assentados com arg.1:2:8 (cimento, cal e areia)	m2	36,26	55,65	2.017,86
11.05.02	Vergas e contra-vergas de concreto de 0,10x0,10m	m	1,60	16,55	26,48
11.05.03	Elemento vazado em concreto pré-moldado (cobogó) de 6x29x29cm	m2	4,66	165,49	771,18
<b>11.06</b>	<b>COBERTA</b>				<b>1.541,96</b>
11.06.01	Telhamento com telha ondulada de fibrocimento, esp. de 6mm, inclusive juntas de vedação, acessórios de fixação e madeiramento	m2	12,73	97,47	1.240,79
11.06.02	Rufos de concreto de 40x3cm	m	9,75	30,89	301,17
<b>11.07</b>	<b>ESQUADRIAS</b>				<b>657,70</b>
11.0701	Portão de abrir em metalon de ferro galvanizado de 2"	m2	3,05	215,64	657,70
<b>11.08</b>	<b>REVESTIMENTO</b>				<b>3.303,28</b>
11.08.01	Chapisco c/argamassa de cimento e areia 1:3	m2	89,52	2,95	264,08
11.08.02	Massa unica com arg.1:2:8 (cimento, cal e areia)	m2	89,52	33,95	3.039,20
<b>11.09</b>	<b>TETO</b>				<b>482,27</b>
11.09.01	Chapisco c/argamassa de cimento e areia 1:3	m2	13,07	2,95	38,55
11.09.02	Massa única no teto com arg.1:2:8 (cimento, cal e areia)	m2	13,07	33,95	443,72
<b>11.10</b>	<b>PISO</b>				<b>560,67</b>
11.10.01	Cimentado liso, 1:3 (cimento e areia), esp.= 2cm, preparo manual	m2	14,88	37,68	560,67
<b>11.11</b>	<b>PINTURA</b>				<b>1.417,36</b>
11.11.01	Pintura PVA latex duas demãos em paredes internas c/massa, inclusive selador	m2	37,24	10,73	399,58
11.11.02	Pintura PVA latex , duas demãos no teto, sobre selador e massa corrida	m2	10,55	11,66	123,01

**PLANILHA ORÇAMENTÁRIA**

**OBRA: CONSTRUÇÃO DO ACESSO E DA CASA DO GERADOR NA CECAF**

**LOCAL: CENTRAL DE COMERCIALIZAÇÃO DE AGRICULTURA FAMILIAR**


**Av. Hilton Souto Maior, João Pessoa-PB**

**BDI= 29,05%**


**Data base: jun-14**

ITEM	DESCRIÇÃO	UND	QUANT.	PREÇO UNIT.	TOTAL
11.11.03	Pintura externa com Textura Domus hidrorrepelente fab.IBRATIN, uma demão, inclusive selador	m2	52,28	13,26	693,23
11.11.04	Pintura com esmalte sintético duas demãos em esquadrias de ferro	m2	6,09	20,99	127,82
11.11.05	Pintura hidrator (cor de concreto), 3 demãos sobre os elementos vazados	m2	9,32	7,91	73,72
<b>11.12</b>	<b>INSTALAÇÃO ELETRICA</b>				<b>2.299,50</b>
11.12.01	Ponto de luz	ud	3,00	175,54	526,62
11.12.02	Ponto de tomada	ud	4,00	174,78	699,12
11.12.03	Ponto de interruptor	un	4,00	175,22	700,88
11.12.05	Luminaria tipo globo com lampada incandescente de 100W	un	3,00	50,17	150,51
11.12.06	Quadro de distribuicao para 3 circuitos	un	1,00	42,08	42,08
11.12.08	Haste de aterramento de cobre de 5/8"x3,00m, inclusive conector	un	1,00	45,73	45,73
11.12.09	Caixa de concreto de 30x30x40cm para aterramento	un	1,00	134,56	134,56
<b>11.13</b>	<b>LIMPEZA FINAL</b>				<b>23,66</b>
11.13.01	Limpeza geral da obra	m2	12,59	1,88	23,66
<b>12</b>	<b>SERVIÇOS COMPLEMENTARES</b>				<b>3.336,98</b>
12.01	Desmobilização	un	1,00	387,15	387,15
12.02	Limpeza de ruas (varrição e remoção de entulhos)	m <sup>2</sup>	7.762,73	0,38	2.949,83
	<b>TOTAL .....</b>				<b>534.819,59</b>


<b>CRONOGRAMA FÍSICO-FINANCEIRO</b>			OBRA: CONSTRUÇÃO DO ACESSO E DA CASA DO GERADOR NA CECAF LOCAL: Av. Hilton Souto Maior, João Pessoa-PB Prazo: 120 dias Data Base: jun-14				
ITEM	DISCRIMINAÇÃO	VALOR -R\$		MESES			
				01	02	03	04
<b>1.0</b>	<b>SERVIÇOS PRELIMINARES</b>						
1.1	SERVIÇOS PRELIMINARES	11.099,24	% Dias R\$	100,00% 11.099,24			
<b>2.0</b>	<b>ADMINISTRAÇÃO LOCAL</b>						
2.1	ADMINISTRAÇÃO LOCAL	41.659,06	% Dias R\$	25,00% 10.414,76	25,00% 10.414,77	25,00% 10.414,77	25,00% 10.414,76
<b>3.0</b>	<b>DEMOLIÇÕES</b>						
3.1	DEMOLIÇÕES	491,07	% Dias R\$	100,00% 491,07			
<b>4.0</b>	<b>TERRAPLENAGEM</b>						
4.1	TERRAPLENAGEM	28.691,65	% Dias R\$	100,00% 28.691,65			
<b>5.0</b>	<b>PAVIMENTAÇÃO</b>						
5.1	PAVIMENTAÇÃO	187.739,84	% Dias R\$		40,00% 75.095,94	30,00% 56.321,95	30,00% 56.321,95
<b>6.0</b>	<b>PINTURA</b>						
6.1	PINTURA	4.768,77	% Dias R\$				100,00% 4.768,77
<b>7.0</b>	<b>INSTALAÇÃO ELETRICA E ILUMINAÇÃO PÚBLICA</b>						
7.1	INSTALAÇÃO ELETRICA E ILUMINAÇÃO PÚBLICA	141.976,57	% Dias R\$	20,00% 28.395,31	30,00% 42.592,97	30,00% 42.592,97	20,00% 28.395,32
<b>8.0</b>	<b>INSTALAÇÃO HIDROSANITÁRIA</b>						
8.1	INSTALAÇÃO HIDRO-SANITÁRIA	26.984,89	% Dias R\$	20,00% 5.396,98	30,00% 8.095,47	30,00% 8.095,47	20,00% 5.396,97
<b>9.0</b>	<b>MESA PARA JOGOS</b>						
9.1	MESA PARA JOGOS	4.799,97	% Dias R\$			100,00% 4.799,97	
<b>10.0</b>	<b>DIVERSOS</b>						
10.1	DIVERSOS	62.350,30	% Dias R\$			70,00% 43.645,21	30,00% 18.705,09
<b>11.0</b>	<b>CASA DO GERADOR</b>						
11.1	CASA DO GERADOR	20.921,25	% Dias R\$			100,00% 20.921,25	
<b>12.0</b>	<b>SERVIÇOS COMPLEMENTARES</b>						
12.1	SERVIÇOS COMPLEMENTARES	3.336,98	% Dias R\$				100,00% 3.336,98
	% MENSAL		%	15,80	25,47	34,93	23,81
	% ACUMULADO		%	15,80	41,26	76,19	100,00
	DESEMBOLSO MENSAL		R\$	84.489,01	136.199,15	186.791,59	127.339,84
	DESEMB. ACUMULADO	534.819,59	R\$	84.489,01	220.688,16	407.479,75	534.819,59

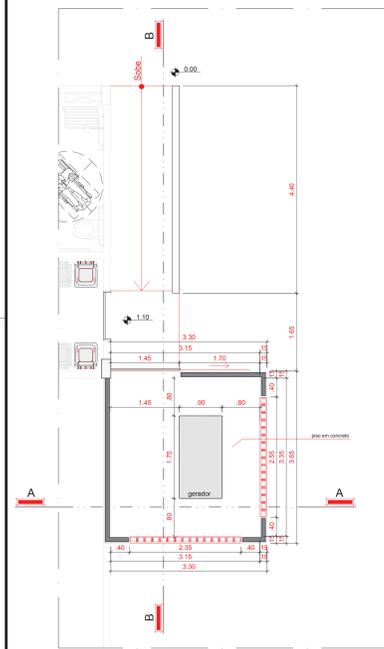


**PLANTA BAIXA**  
CASA DO GERADOR  
CECAF  
escala 1/50

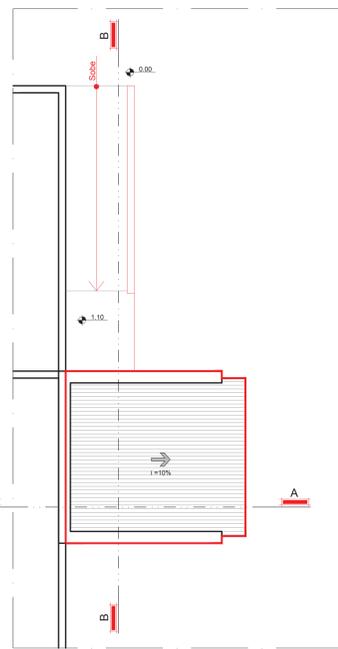


**PLANTA DE COBERTA**  
CASA DO GERADOR  
CECAF  
escala 1/50

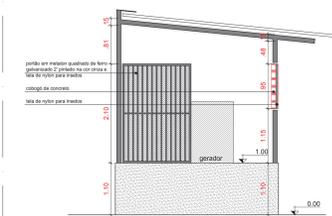


**CORTE AA**  
CASA DO GERADOR  
CECAF  
escala 1/50

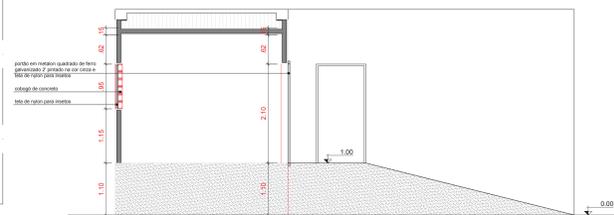


**CORTE BB**  
CASA DO GERADOR  
CECAF  
escala 1/50

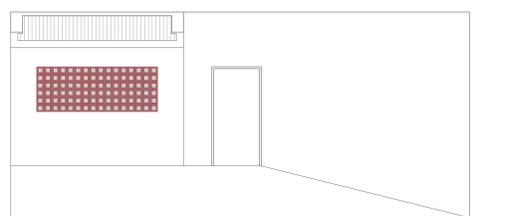


**FACHADA SUL**  
CASA DO GERADOR  
CECAF  
escala 1/50

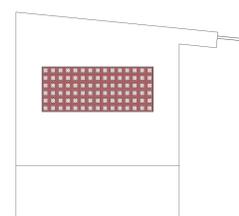

**FACHADA OESTE**  
CASA DO GERADOR  
CECAF  
escala 1/50

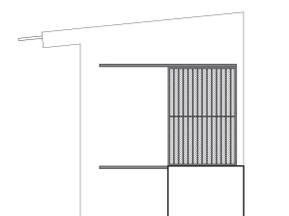

**FACHADA LESTE**  
CASA DO GERADOR  
CECAF  
escala 1/50

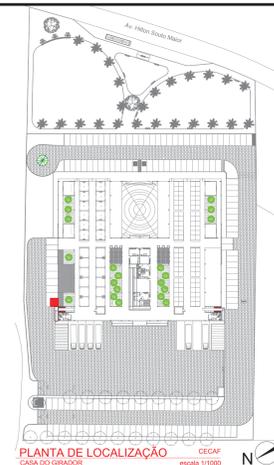

**PLANTA DE LOCALIZAÇÃO**  
CASA DO GERADOR  
CECAF  
escala 1/1000


SETOR	QUADRO	LOTES
42	38	0000


PROPRIETÁRIO	
PROJETO	CECAF
CONSTRUÇÃO	CECAF

**PREFEITURA MUNICIPAL DE JOÃO PESSOA**  
SECRETARIA DE PLANEJAMENTO


	DATA	RESPONSÁVEL	ENSC. INPAUP	RUBRICA	INFORMAÇÕES TÉCNICAS
DESENHO					ARQUITETA E GERENCIOU
CÓPIA					ÁREA COBERTA: 13,86m²
VISTO					ÁREA DE CONSTRUÇÃO: 13,86m²
PROJETO					ÁREA DA COBERTA: 13,86m²
<b>CECAF - CASA DE GERADOR</b>					ESQUE:
TIPO: PROJETO EXECUTIVO					ÁREAS:
ESCALA	1/50	DESENHO:	PLANTA BAIXA	PLANTA DE COBERTA	ÁREA DO TERRENO: 14,308 m²
			FACHADA SUL	PLANTA DE LOCALIZAÇÃO	ÁREA DE CONSTRUÇÃO: 13,86m²
			FACHADA NORTE	FACHADA LESTE	ÁREA DA COBERTA: 13,86m²
			CORTE BB	FACHADA OESTE	
			CORTE AA		
FOLHA	01/01	DATA DO PROJETO	Agosto/ 2014	REVISÃO	29/08/2014

OBS.: TODAS AS MEDIDAS DEVEM SER CONFERIDAS NO LOCAL DA OBRA

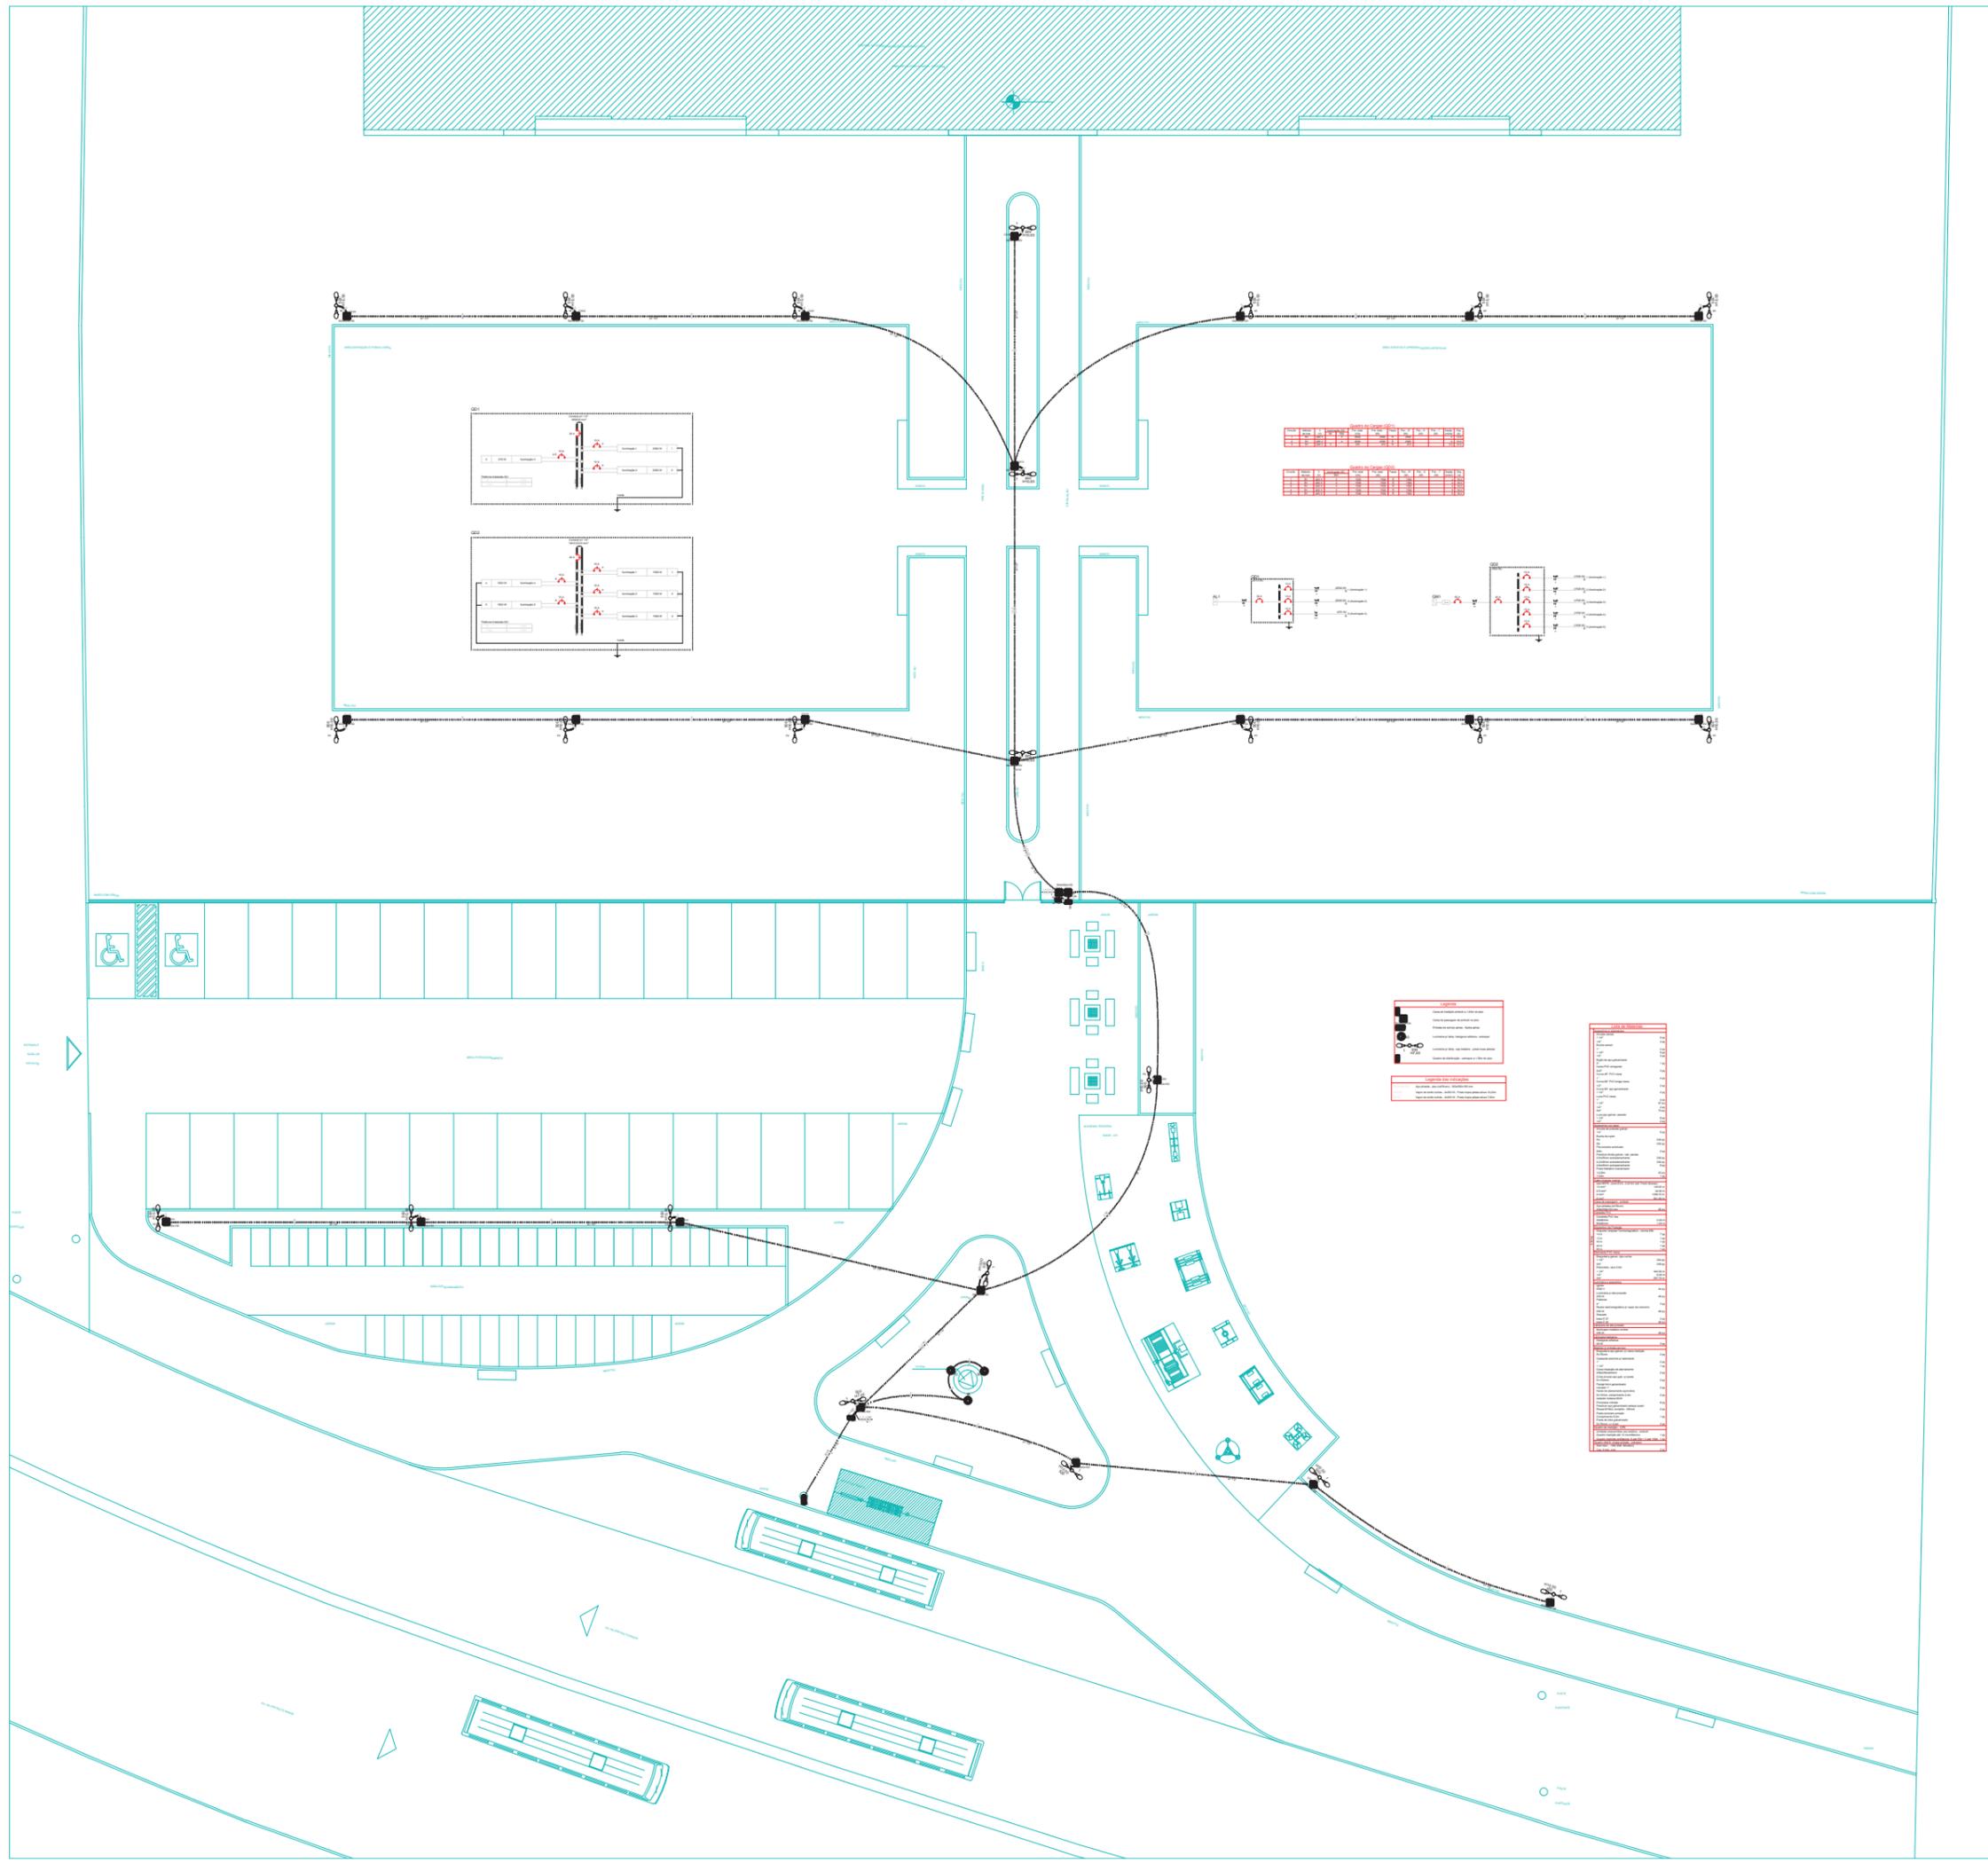

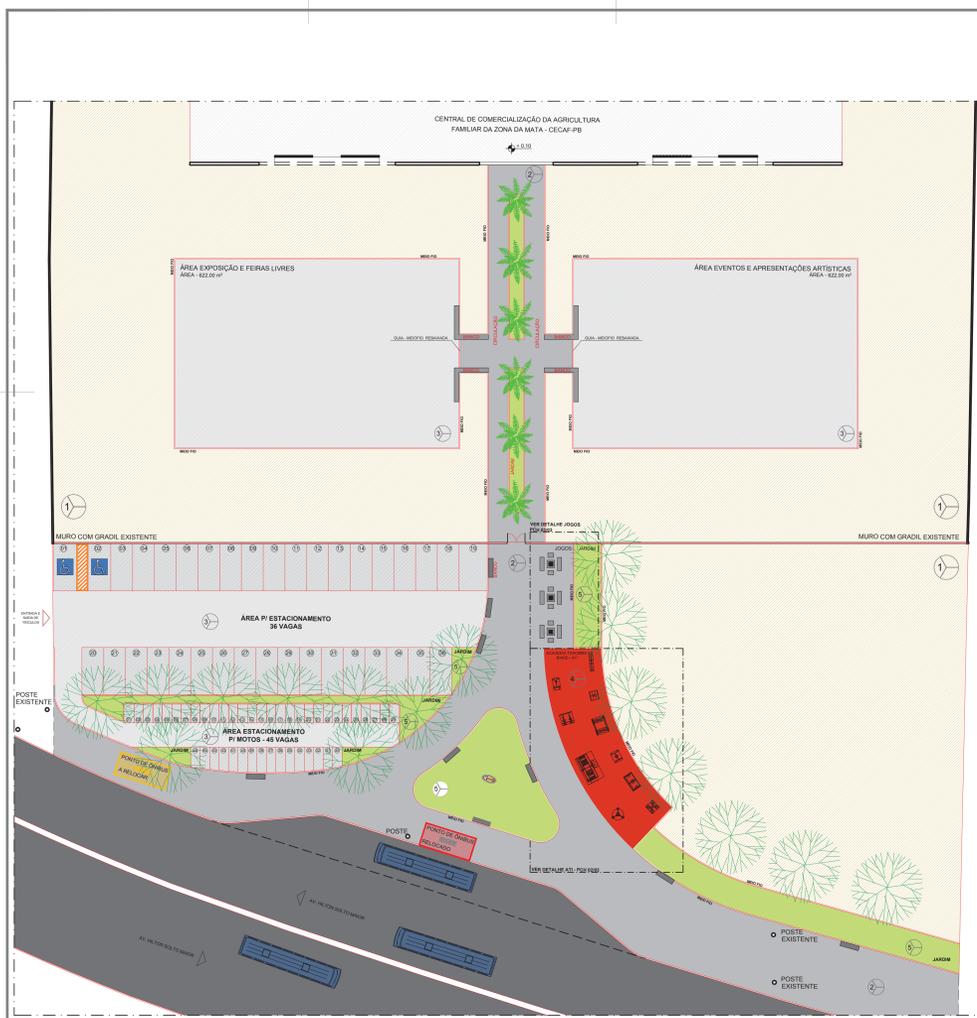

PLANTA BAIXA - PROPOSTA  
ESCALA 1:250

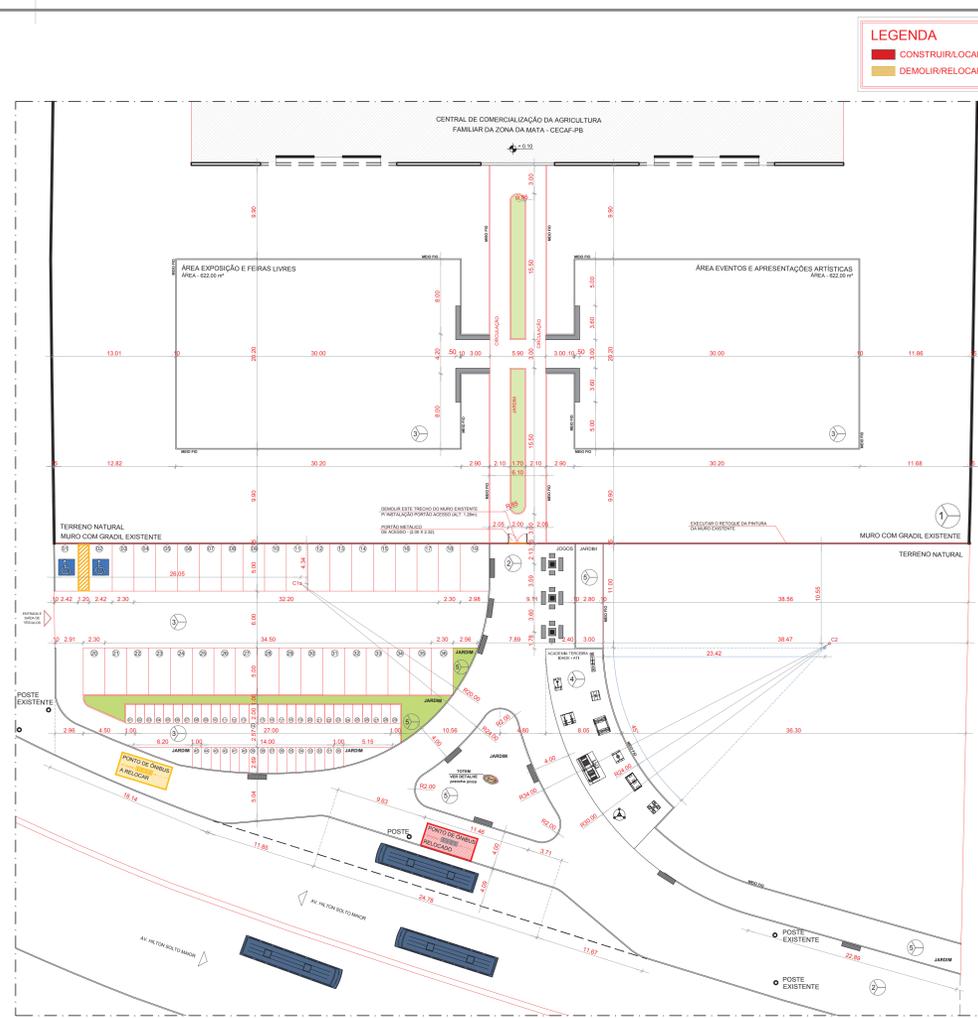

PLANTA BAIXA - EXECUTIVA  
ESCALA 1:250

LEGENDA	
<span style="color: red;">■</span>	CONSTRUIR/RELOCAR
<span style="color: yellow;">■</span>	DEMOLIR/RELOCAR

LEGENDA - ESPECIFICAÇÕES REPRESENTAÇÃO GERAL		PROJETO URBANIZAÇÃO PARCEL DO LADO BRANCO	
ITEM	REPRESENTAÇÃO	OBSERVAÇÕES GERAIS	
1		TERRENO NATURAL	ÁREA 3.802,45 m²
2		CALÇADA PROPOSTA (C/CR NATURAL)	CALÇADA PROPOSTA EM PISO RÍSTICO DE CONCRETO NATURAL, SOBRE COLCHÃO DE ÁREA DEVEDAMENTE SATURADO, COM PAVIMENTO DE CONCRETO USADO, COM 16x16CM E ESPESSURA 8cm. ÁREA: 2.374,12m²
3		ÁREA ESTACIONAMENTO	SUPERFÍCIE EM PEDRA GRANÍTICA TIPO PAVELLEPEDRO. ÁREA 900,00 m²
4		PISO ATÍ	PISO RÍSTICO DE CONCRETO COM FUNDAMENTAÇÃO TERRA COTA SOBRE COLCHÃO DE ÁREA DEVEDAMENTE SATURADO, COM PAVIMENTO DE CONCRETO USADO, COM 16x16CM E ESPESSURA 8cm. ÁREA 18,21 m²
5		JARDIM PROPOSTO	CANTEROS EXECUTADOS COM SUB-BASE EM BRITA GRADUADA #4#8 E MANTA DE DRENAGEM TIPO BSM. OS LIMITES DEVEM SER EXECUTADOS COM BLOCOS EM CONCRETO PRE-MOLDADO RETANGULAR 40x40x10cm. ÁREA: 387,00 m²
6		VEGETAÇÃO PROPOSTA	ESPECIES A DEFINIR NO PROJETO DE PAVISSAMENTO
7		ILUMINAÇÃO	POSTES DE ILUMINAÇÃO GERAL EXISTENTES

PROPRIETÁRIO			
PROJETO	CAMPUS RESERVADO PARA ASSINATURA DO ARQUITETO	ÁREA	330,00 m²
CONSTRUÇÃO	CAMPUS RESERVADO PARA ASSINATURA DO ENGENHEIRO	ÁREA	330,00 m²
<b>PREFEITURA MUNICIPAL DE JOÃO PESSOA</b>			
SECRETARIA DE PLANEJAMENTO			
DESENHO	DATA	RESPONSÁVEL	RUBRICA
CÓPIA			
VISTO			
PROJETO	URBANIZAÇÃO ACESSO PRINCIPAL		
TIPO	<b>CECAF</b>		
ENDEREÇO	AV. HILTON SOUTO MAIOR		
ESCALA	DESENHO	EQUIPE TÉCNICA	
1/250	1/250	<b>SUSANA ACIOLI</b> CRA 117116 - ARQUITETA	
1/250	PLANTA BAIXA PROPOSTA	<b>TONIS MARQUES</b> CRA 147303 - ARQUITETO	
	PLANTA BAIXA EXECUTIVA	ÁREAS:	
FOLHA	DATA DO PROJETO	REVISÃO	
01/04		OCTUBRO/2013	NOVEMBRO/2013

Obs.: TODAS AS MEDIDAS DEVEM SER CONFERIDAS NO LOCAL DA OBRA



**PLANTA BAIXA - ATI**  
 ESCALA 1/100


**APARELHOS ATI**

01		REMO - OK H02
02		SIMULADOR DE CAVALGADA - OK J02A
03		MULTI EXERCITADOR - OK D05
04		ALONGADOR - OK X04
05		ROTAÇÃO DUPLO DIAGONAL
06		SIMULADOR DE CAMINHADA - OK M01B
07		ROTAÇÃO VERTICAL - OK J01
08		ESQUI - OK P05
09		SURF - OK 001A
10		PRESSÃO DE PERNAS - OK Z01

PROPRIETÁRIO \_\_\_\_\_  
 PROJETO CAMPO RESERVADO PARA ASSINATURA DO ARQUITETO CREA: 000.000.000-0  
 CONSTRUÇÃO CAMPO RESERVADO PARA ASSINATURA DO ENGENHEIRO CREA: 000.000.000-0

 <b>PREFEITURA MUNICIPAL DE JOÃO PESSOA</b> SECRETARIA DE PLANEJAMENTO					
	DATA	RESPONSÁVEL	INSC PMJP	RUBRICA	INFORMAÇÕES TÉCNICAS
DESENHO					EQUIPE TÉCNICA:
CÓPIA					SUSANA ACIOLI CAU A12149-5_ARQUITETA
VISTO					TONIS MARQUES CAU A47307-3_ARQUITETO
PROJETO	URBANIZAÇÃO ACESSO PRINCIPAL				
TIPO	<b>CECAF</b>				
ENDEREÇO	AV. HILTON SOUTO MAIOR				
ESCALA	DESENHO LOCAÇÃO ATI				ÁREAS:
1/100					
FOLHA	DATA DO PROJETO			REVISÃO	
<b>02/04</b>				<b>OUTUBRO/2013</b>	<b>NOVEMBRO/2013</b>

OBS.: TODAS AS MEDIDAS DEVEM SER CONFERIDAS NO LOCAL DA OBRA

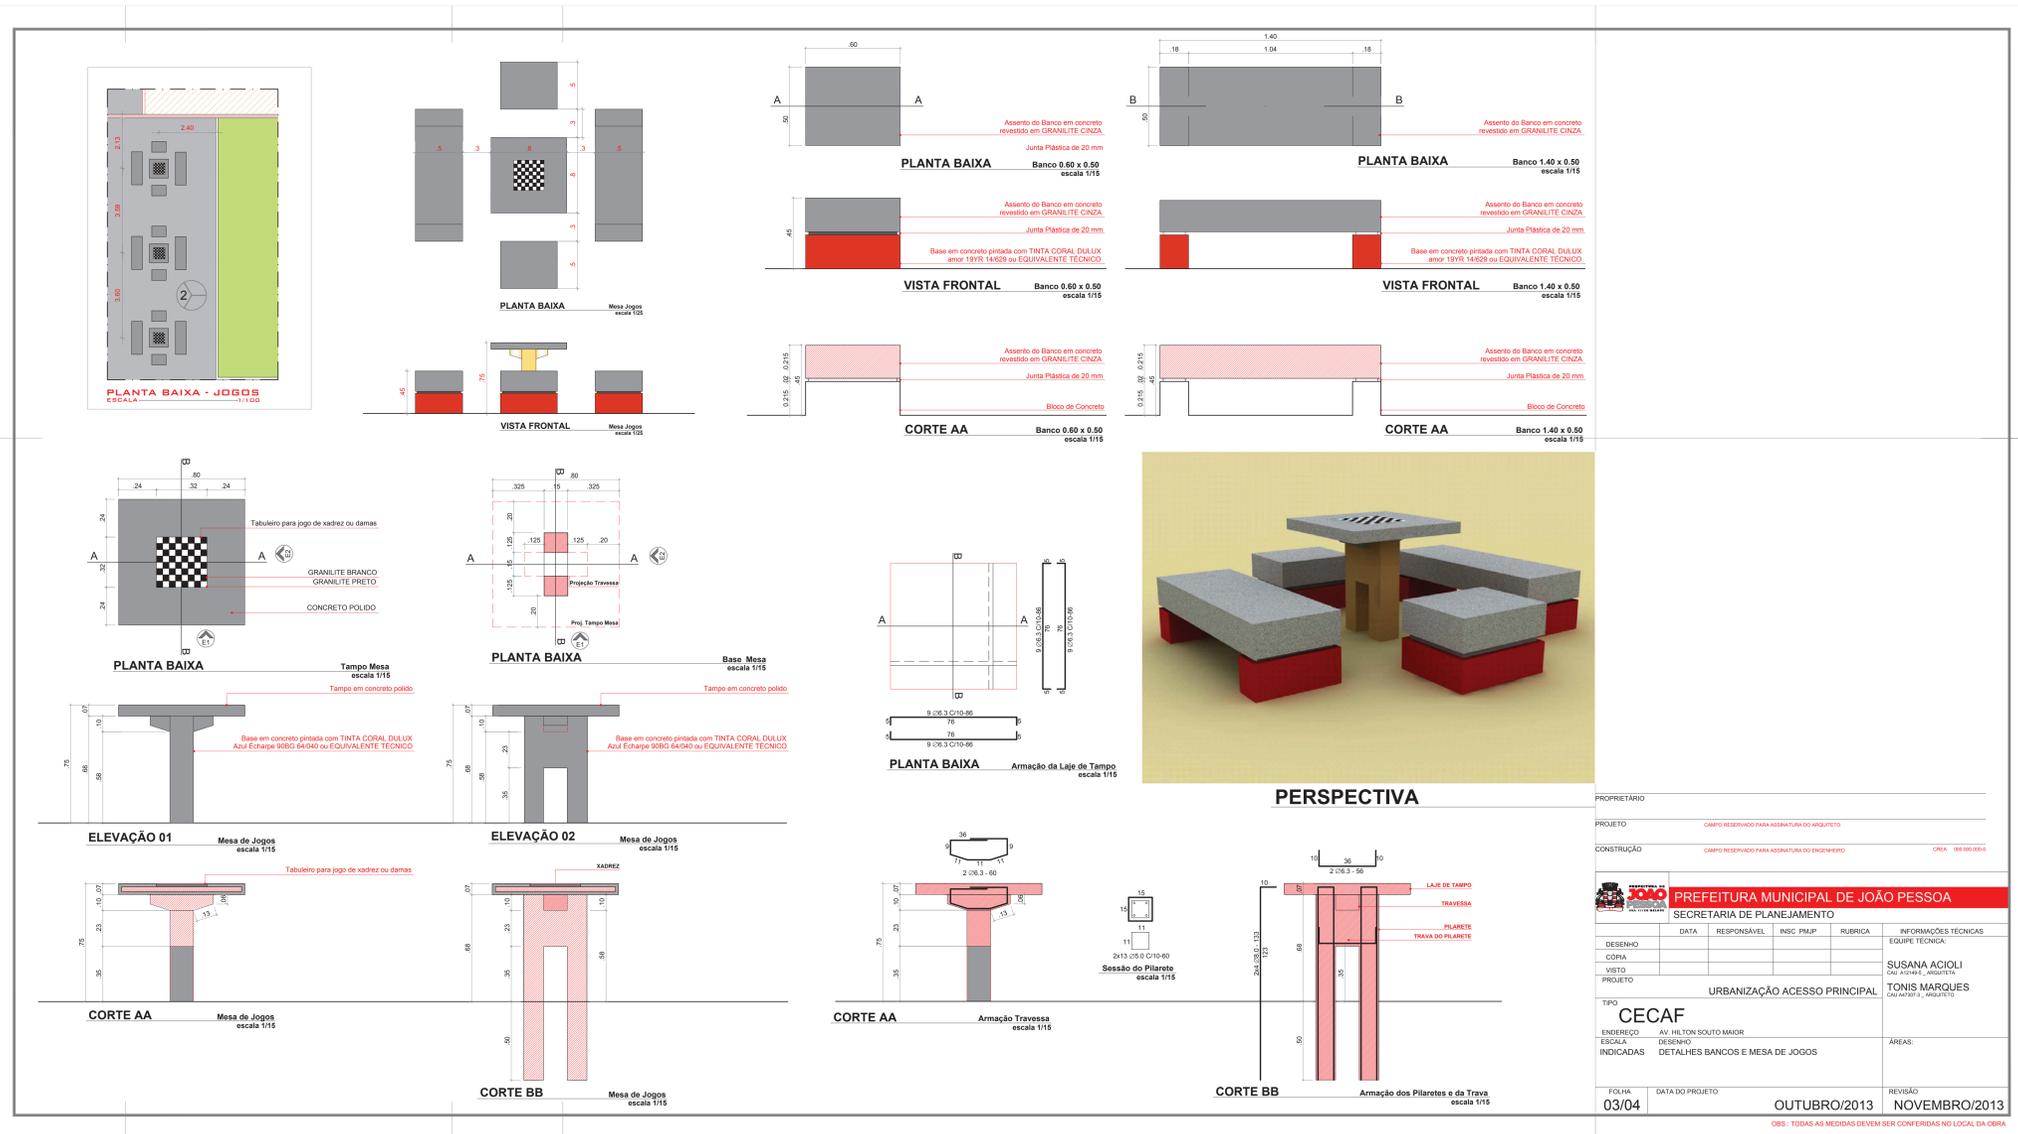

PROPRIETÁRIO: \_\_\_\_\_

PROJETO: CAMPO RESERVADO PARA ASSINATURA DO ARQUITETO CREA: 006.980.900-0

CONSTRUÇÃO: CAMPO RESERVADO PARA ASSINATURA DO ENGENHEIRO CREA: 006.980.900-0

**PREFEITURA MUNICIPAL DE JOÃO PESSOA**  
SECRETARIA DE PLANEJAMENTO


DESENHO	DATA	RESPONSÁVEL	INSC. PMP	RUBRICA	INFORMAÇÕES TÉCNICAS
COPIA					EQUIPE TÉCNICA:
VISTO					SUSANA ACIOLI CUI ARQUITETA
PROJETO					TONIS MARQUES CUI ARQUITETA

TIPO: URBANIZAÇÃO ACESSO PRINCIPAL

**CECAF**  
ENDERECO: AV. HELTON SOUTO MAIOR  
ESCALA: DESENHO  
INDICADAS: DETALHES BANCOS E MESA DE JOGOS

FOLHA: 03/04 DATA DO PROJETO: OUTUBRO/2013 REVISÃO: NOVEMBRO/2013

Obs.: TODAS AS MEDIDAS DEVEM SER CONFERIDAS NO LOCAL DA OBRA

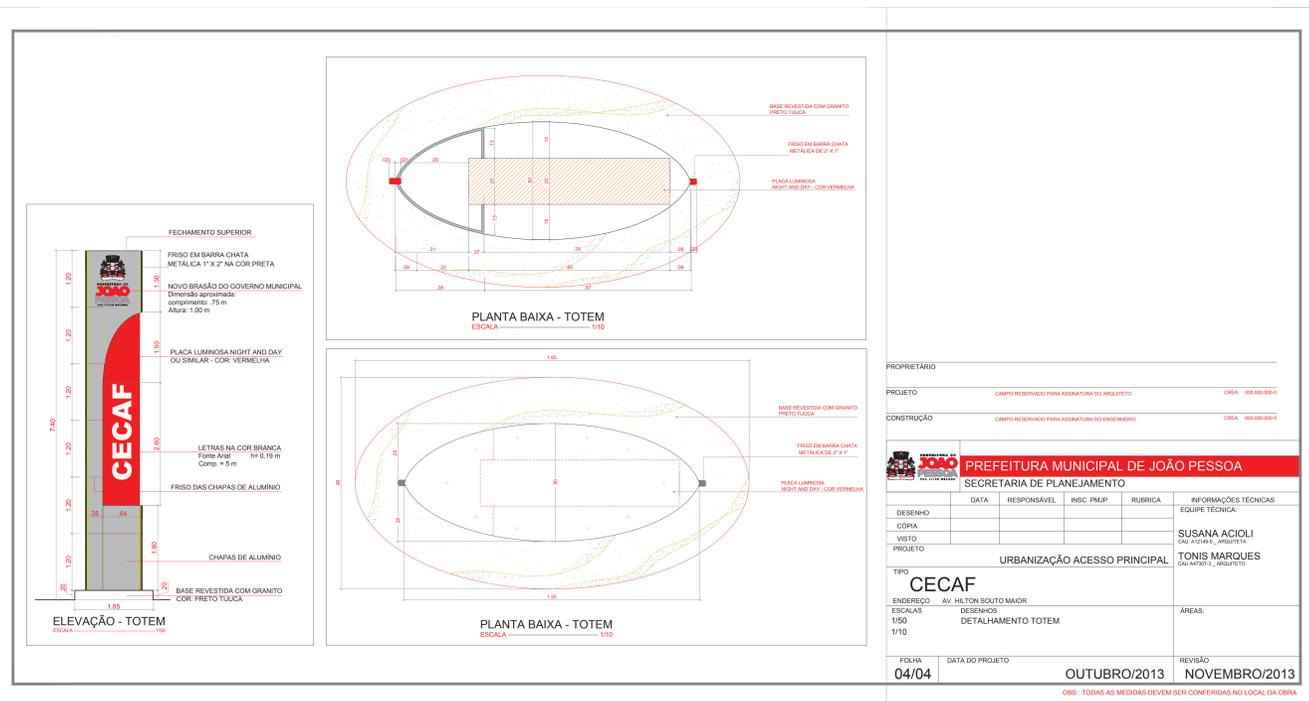

PROPRIETÁRIO: \_\_\_\_\_

PROJETO: CAMPO RESERVADO PARA ASSINATURA DO ARQUITETO CREA: 006.980.900-0

CONSTRUÇÃO: CAMPO RESERVADO PARA ASSINATURA DO ENGENHEIRO CREA: 006.980.900-0

**PREFEITURA MUNICIPAL DE JOÃO PESSOA**  
SECRETARIA DE PLANEJAMENTO

DESENHO	DATA	RESPONSÁVEL	INSC. PMP	RUBRICA	INFORMAÇÕES TÉCNICAS
COPIA					EQUIPE TÉCNICA:
VISTO					SUSANA ACIOLI CUI ARQUITETA
PROJETO					TONIS MARQUES CUI ARQUITETA

TIPO: URBANIZAÇÃO ACESSO PRINCIPAL

**CECAF**  
ENDERECO: AV. HELTON SOUTO MAIOR  
ESCALAS: 1/50  
1/10  
DETALHAMENTO TOTEM

FOLHA: 04/04 DATA DO PROJETO: OUTUBRO/2013 REVISÃO: NOVEMBRO/2013

Obs.: TODAS AS MEDIDAS DEVEM SER CONFERIDAS NO LOCAL DA OBRA