
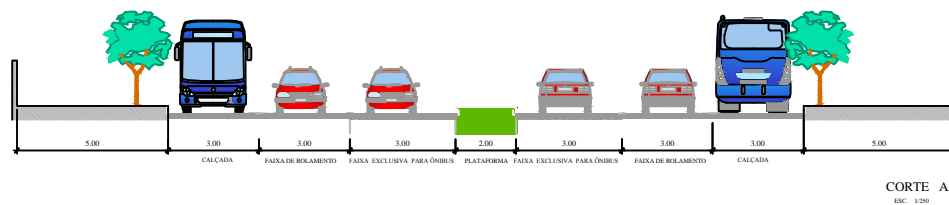




SITUAÇÃO ATUAL

DETALHE 01
Av. Epitácio Pessoa

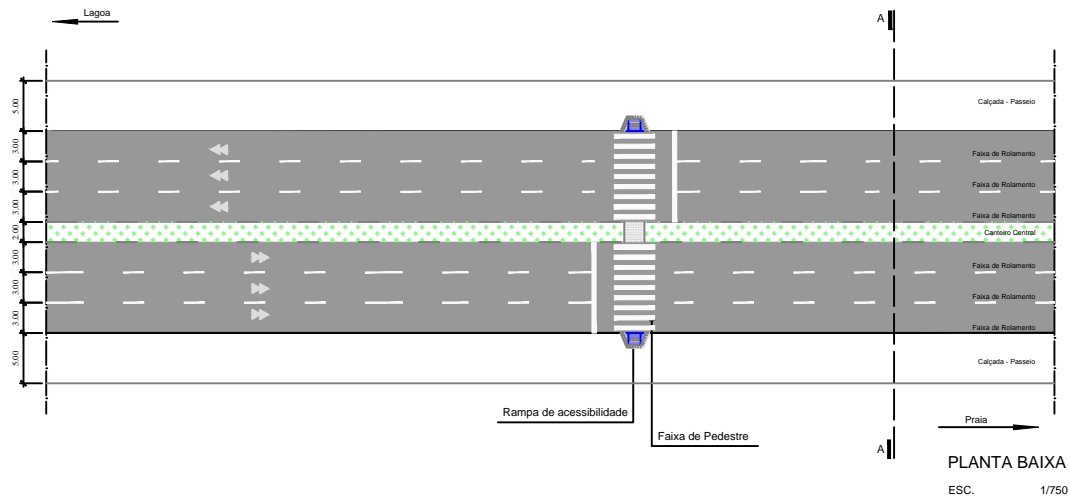

SITUAÇÃO PROPOSTA - COM ESTAÇÃO

DETALHE 01
PLATAFORMA - Av. pitácio Pessoa

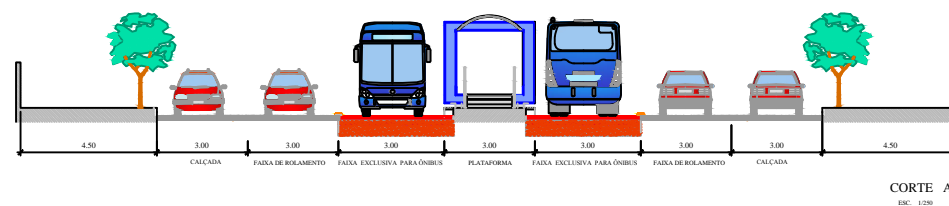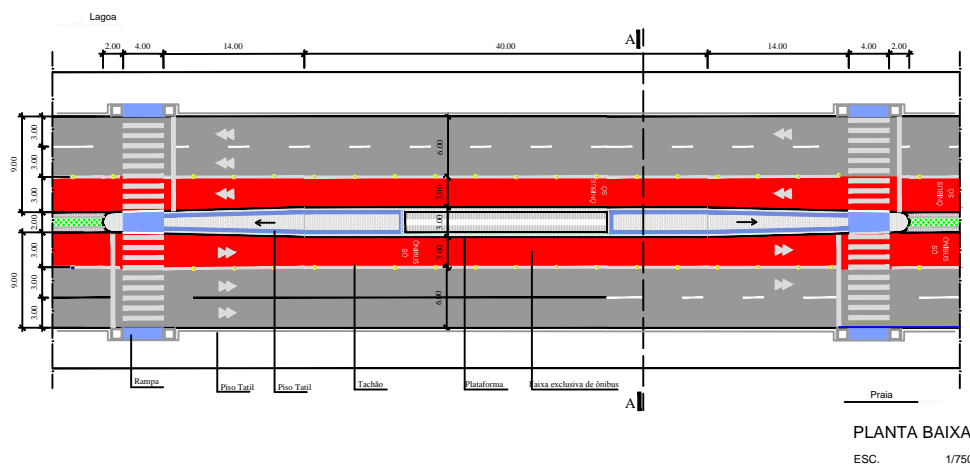

PREFEITURA MUNICIPAL DE JOÃO PESSOA - PB
SEMOB - SUPERINTENDÊNCIA EXECUTIVA DE MOBILIDADE URBANA

PROJETO BÁSICO DE REURBANIZAÇÃO, ADEQUAÇÃO E REQUALIFICAÇÃO
DE FAIXA EXCLUSIVA PARA ÔNIBUS NO CORREDOR EPITÁCIO PESSOA

DETALHAMENTO DA SEÇÃO DA AV. EPITÁCIO PESSOA

PRANCHA:

01/02

ESCALA:

1/750
1/250