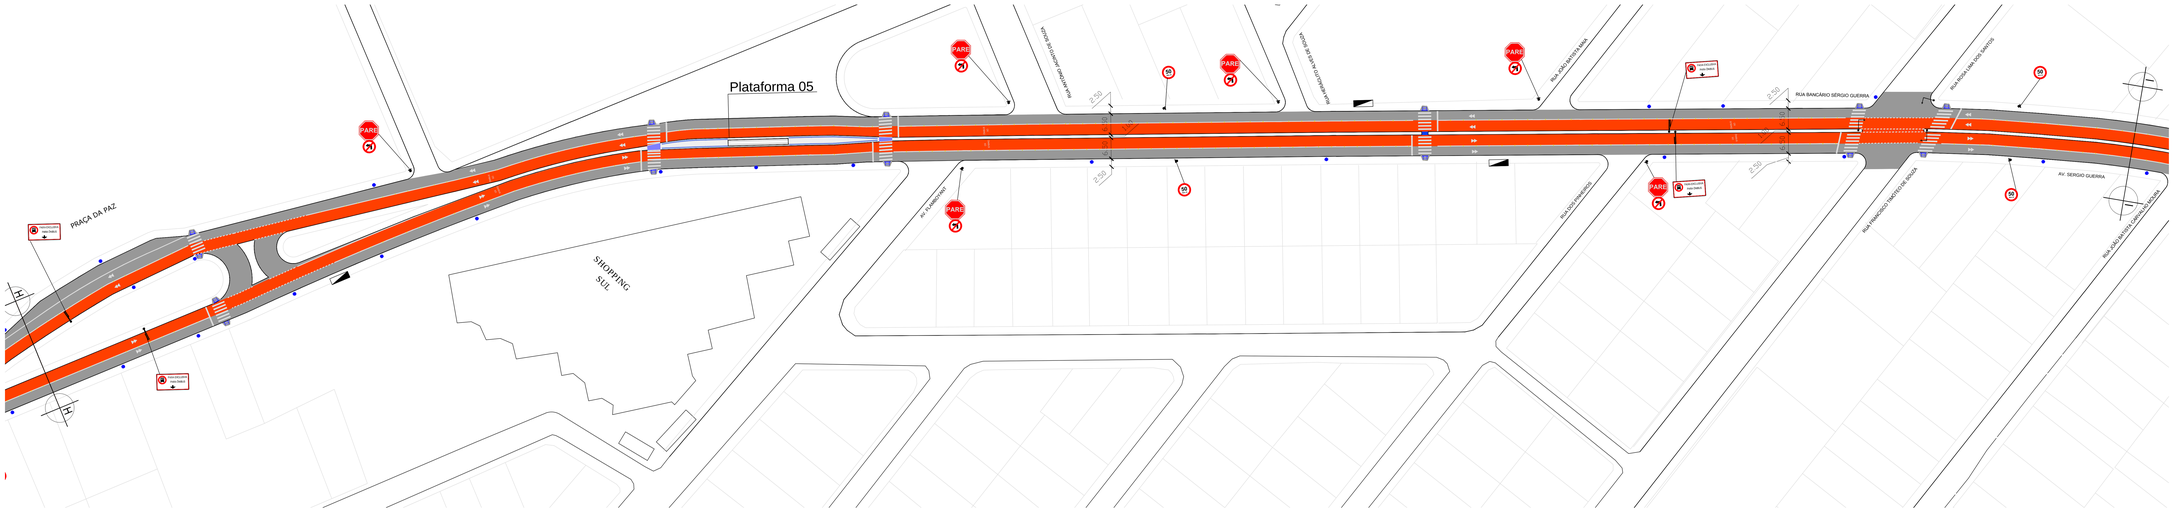

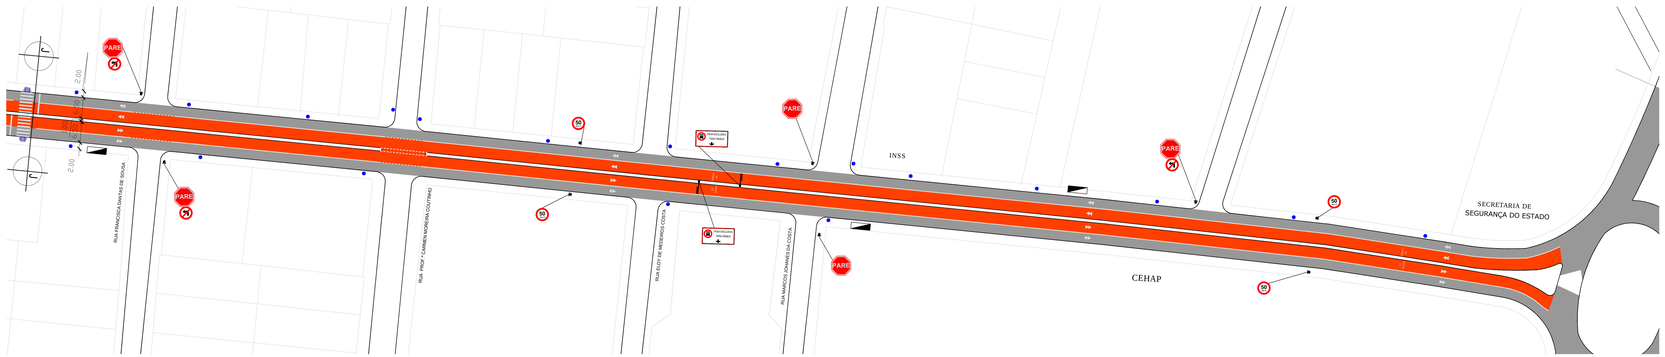

PREFEITURA MUNICIPAL DE JOÃO PESSOA - PB	PROJETO DE ENGENHARIA	
	SEMOB	
ASSUNTO: ESTUDO PRELIMINAR DE REURBANIZAÇÃO, ADEQUAÇÃO E REQUALIFICAÇÃO DE FAIXA EXCLUSIVA PARA ÔNIBUS NO CORREDOR (01) DA AV. DOM PEDRO II	PRANCHA: 06/06	ESCALA: 1 / 500