


- Existente - 35.101 m
- Existente - Requalificar - 9.961 m
- Proposta - 114.807 m
- Terminais de Integração

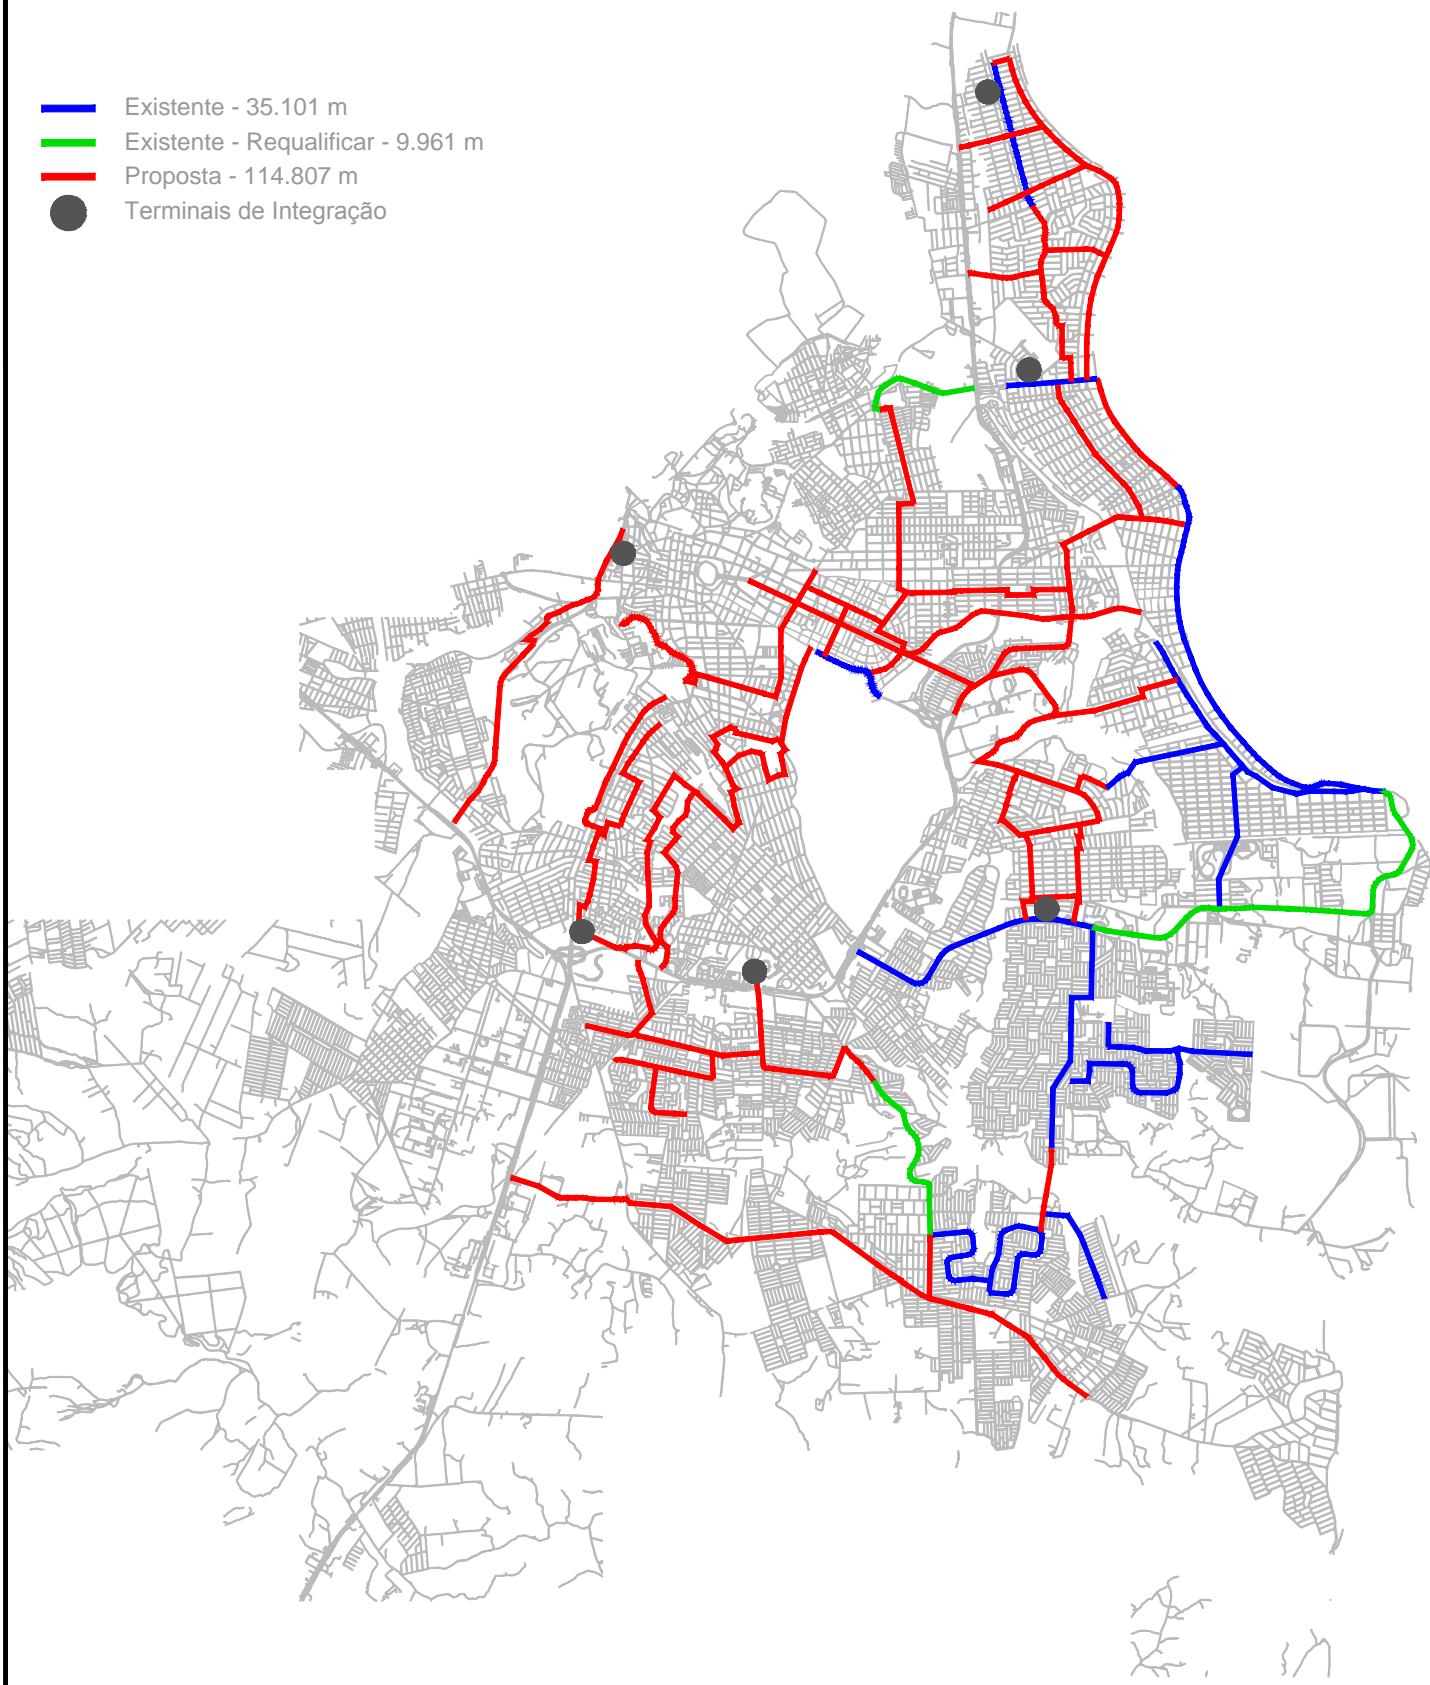

PREFEITURA MUNICIPAL DE JOÃO PESSOA - PB
 SEMOB - SUPERINTENDÊNCIA EXECUTIVA DE MOBILIDADE URBANA

PLANO CICLOVIÁRIO

PROPOSTA DE PLANO CICLOVIÁRIO

PRANCHA: 01/01

ESCALA: 1 / 100.000