

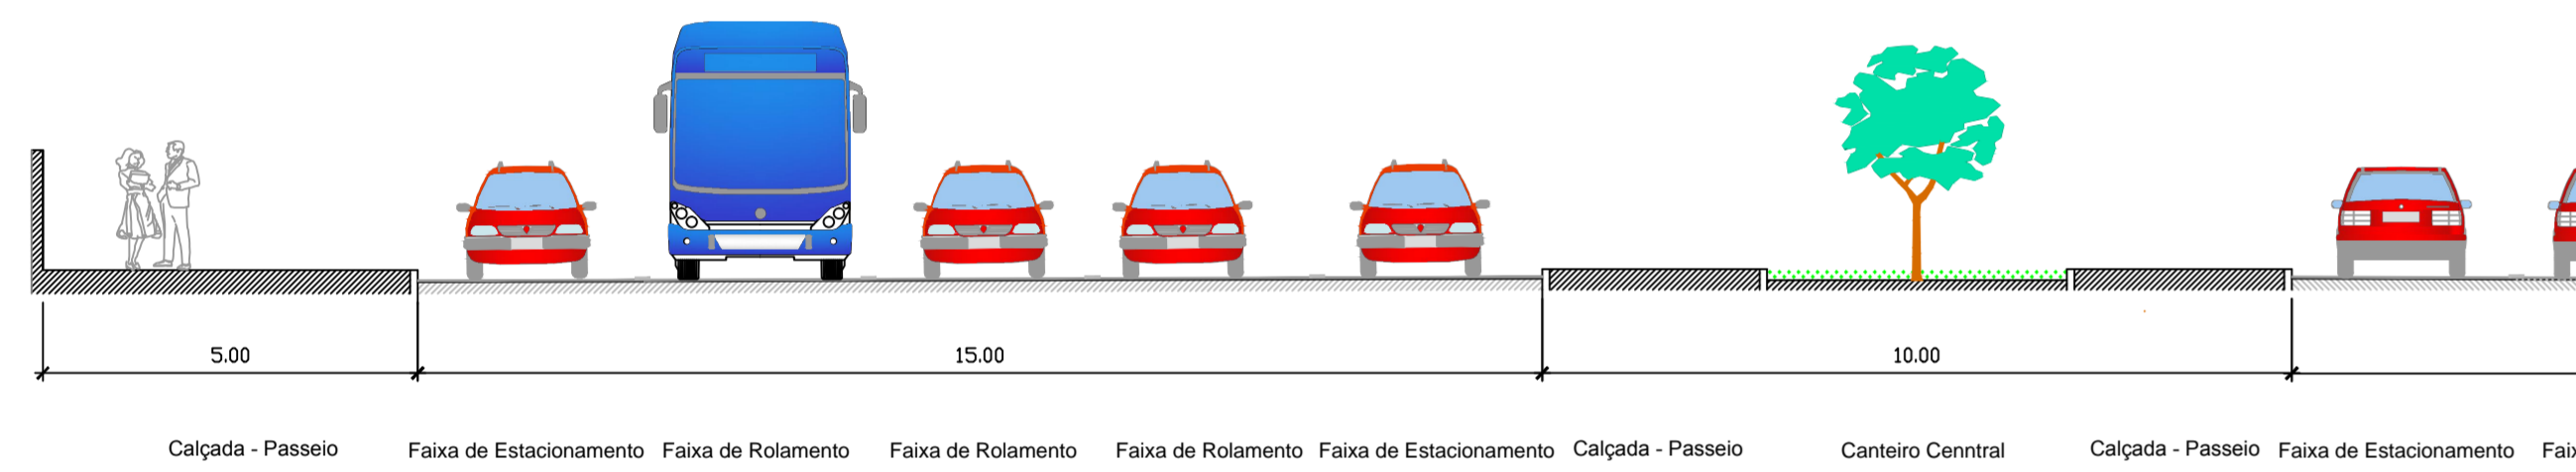
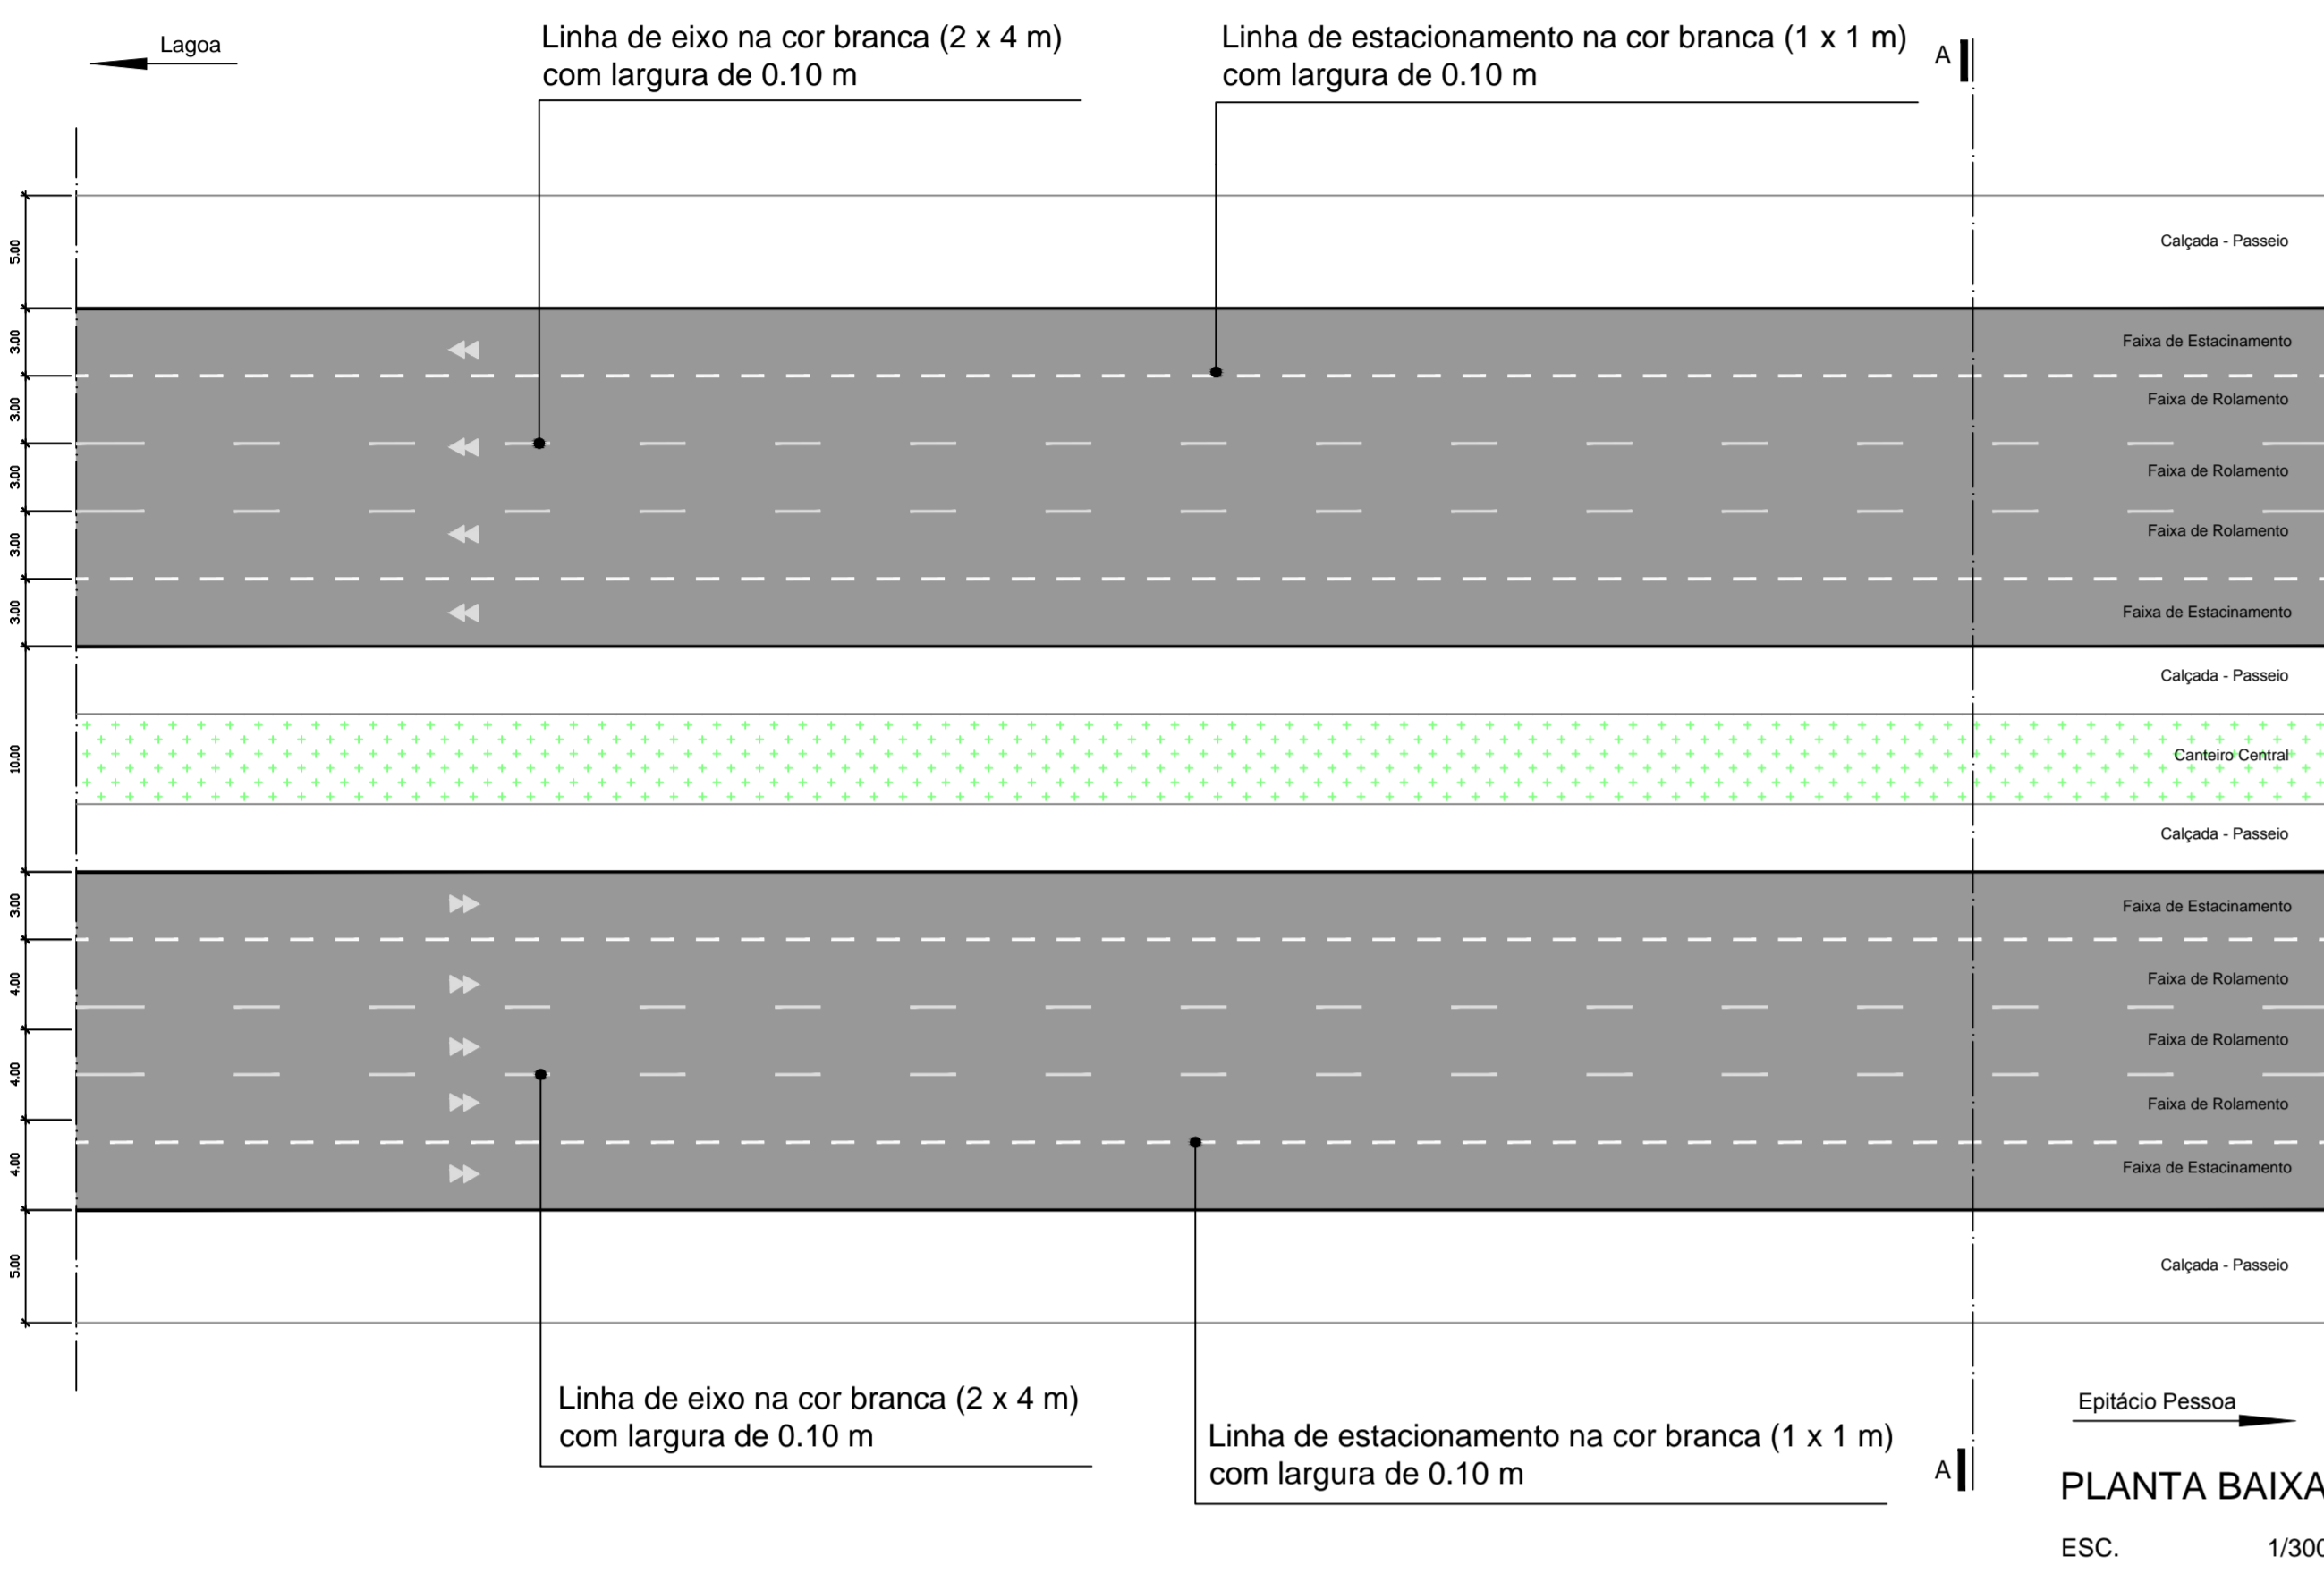




SITUAÇÃO ATUAL  
DETALHE 01  
AV. GETULIO VARGAS

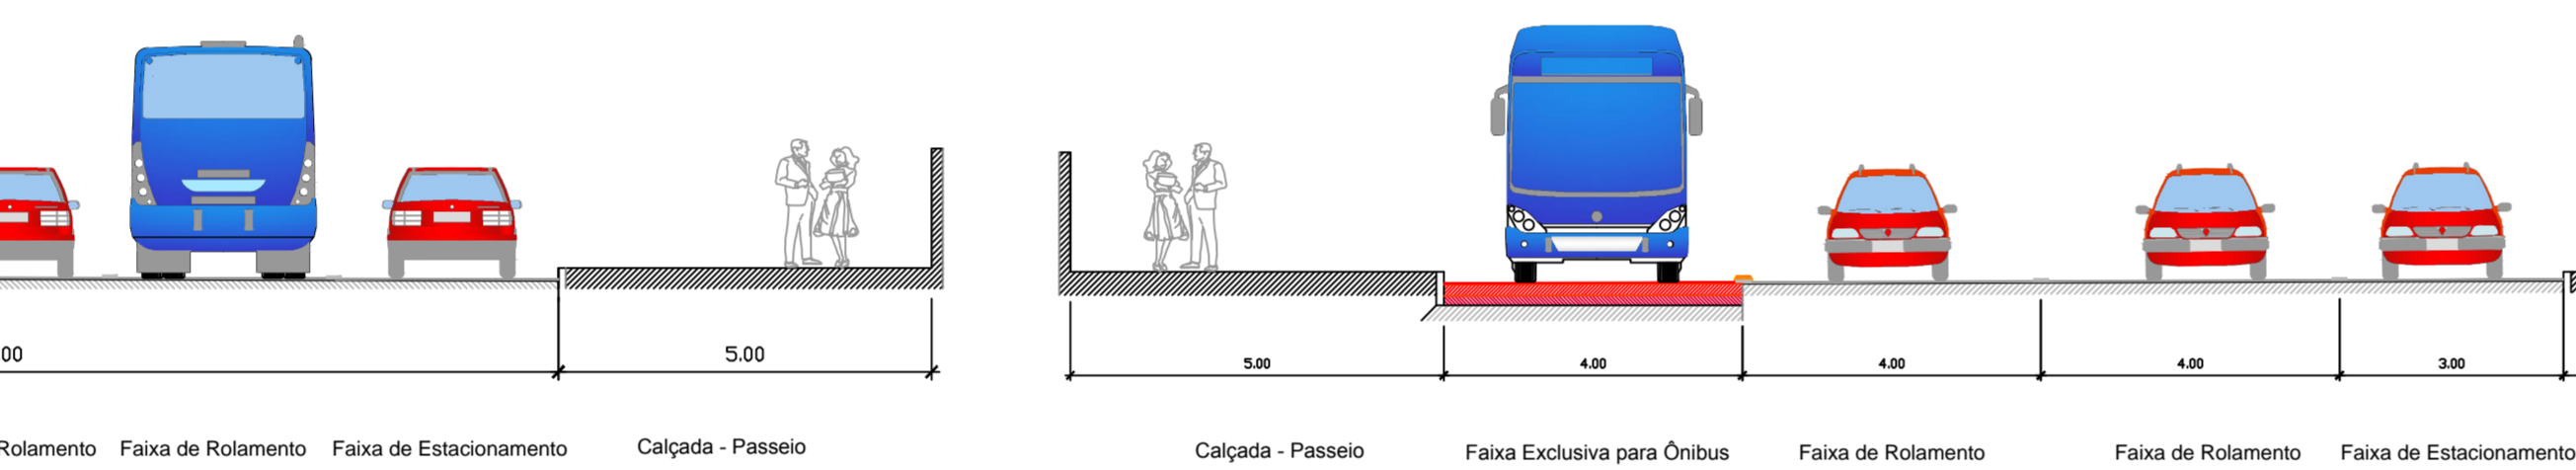



SITUAÇÃO PROPOSTA  
DETALHE 01  
AV. GETULIO VARGAS

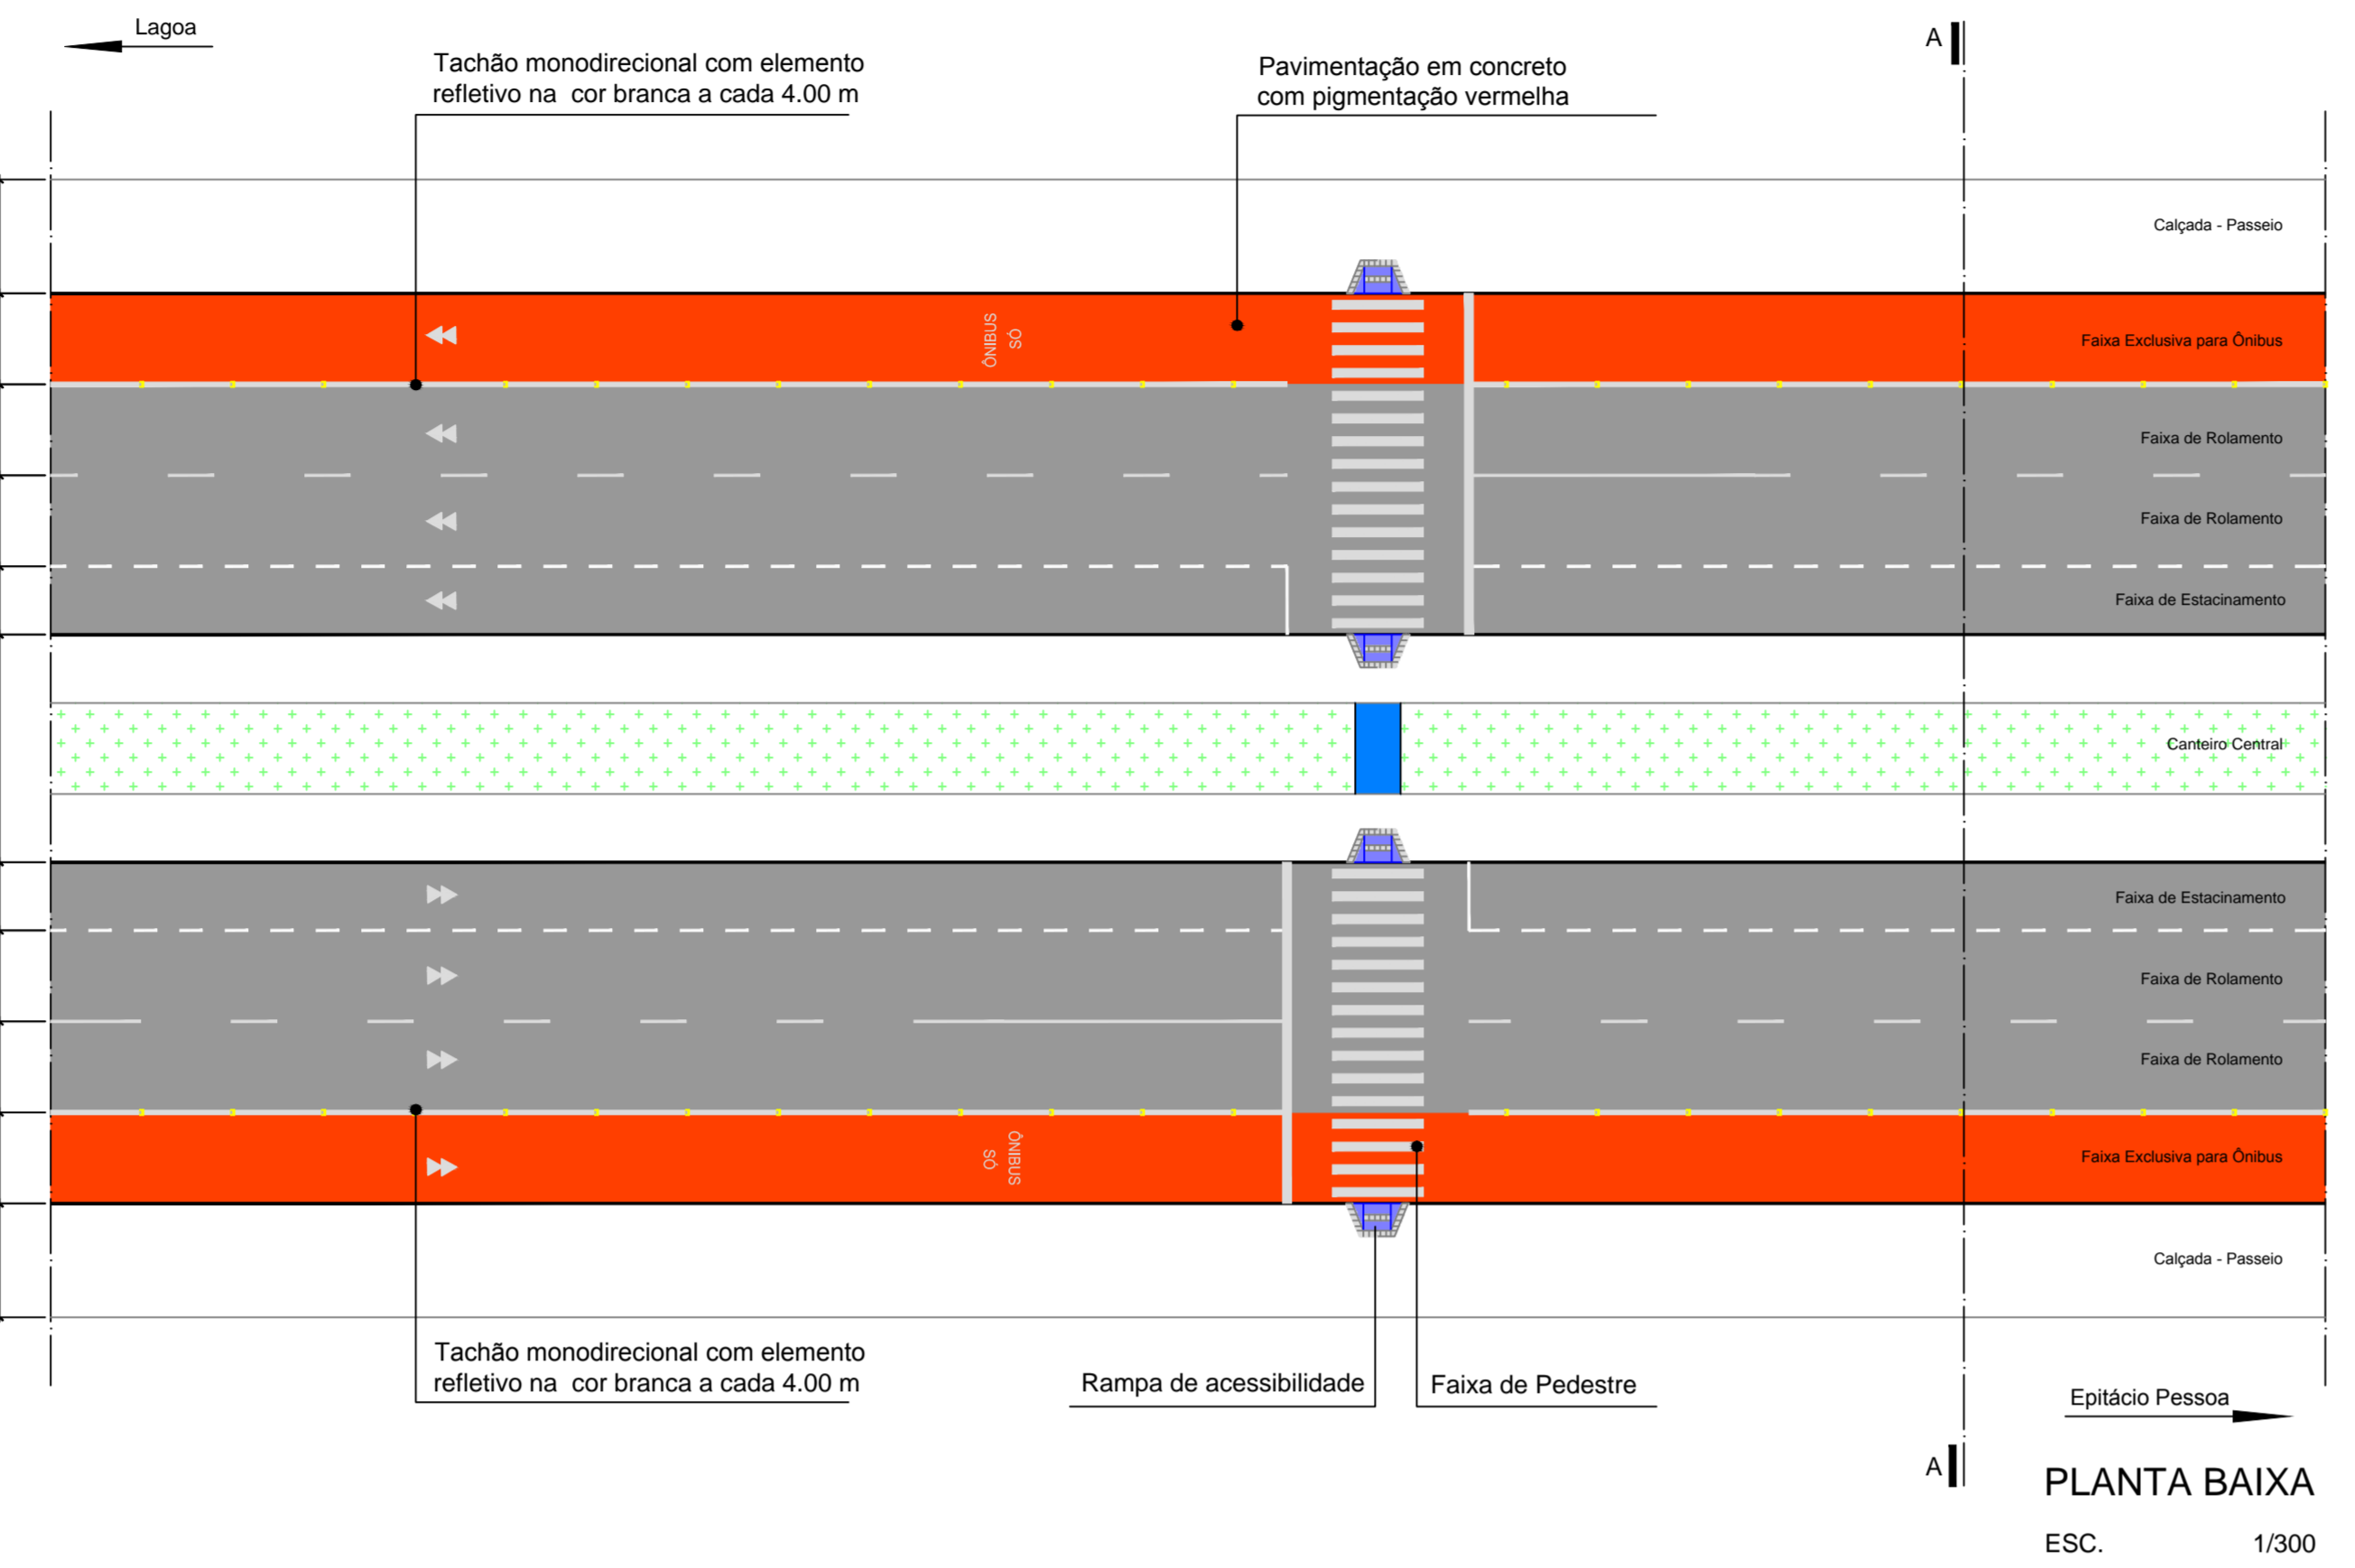



SITUAÇÃO ATUAL  
DETALHE 02  
AV. DIOGO VELHO

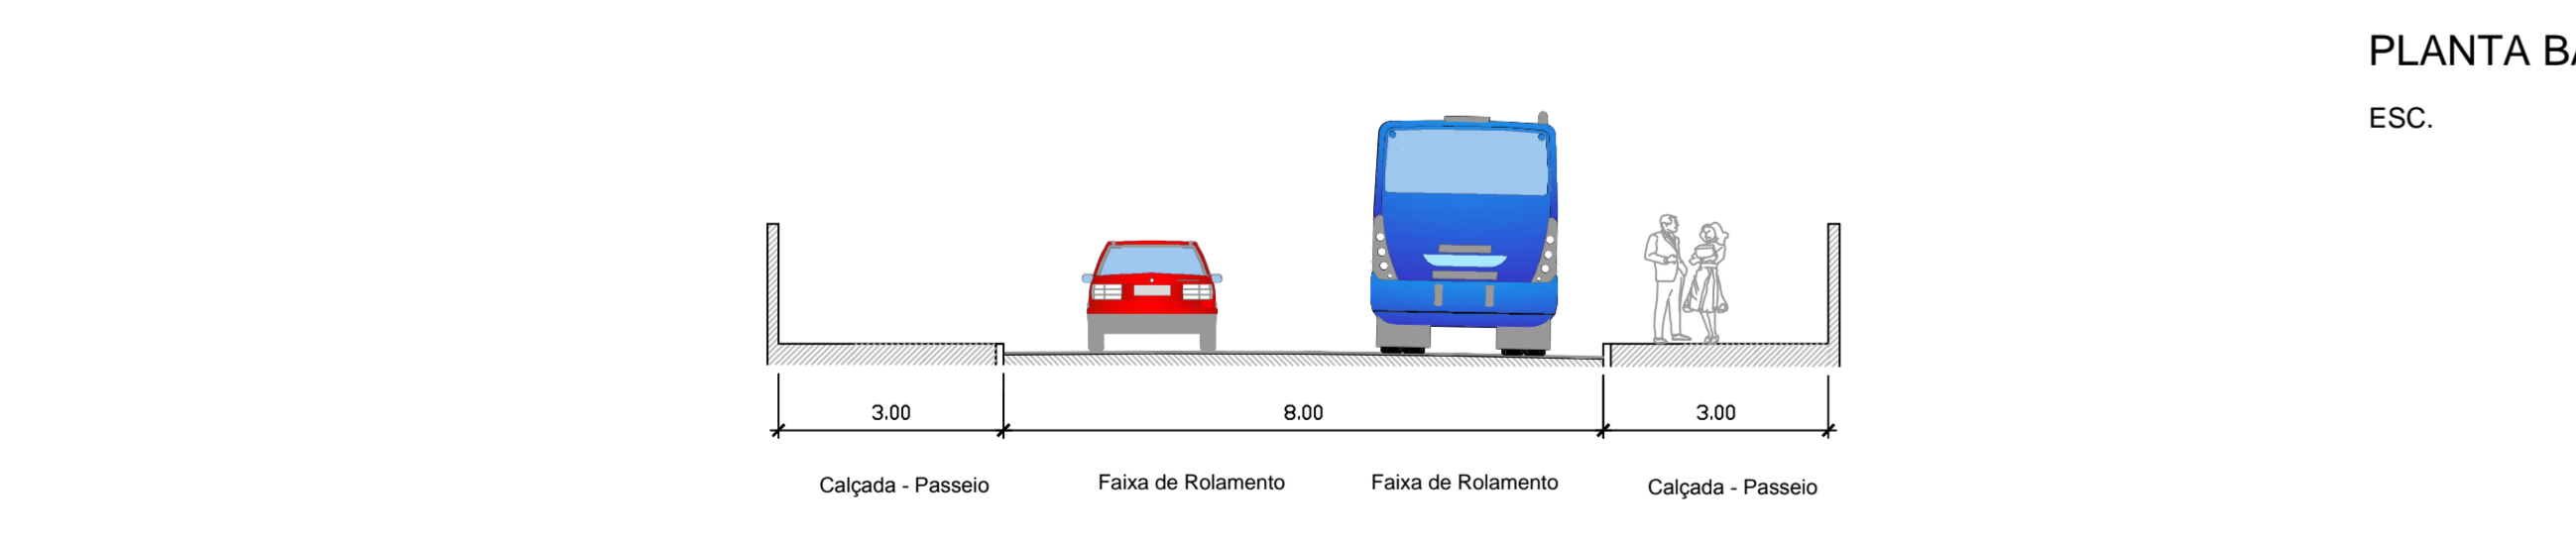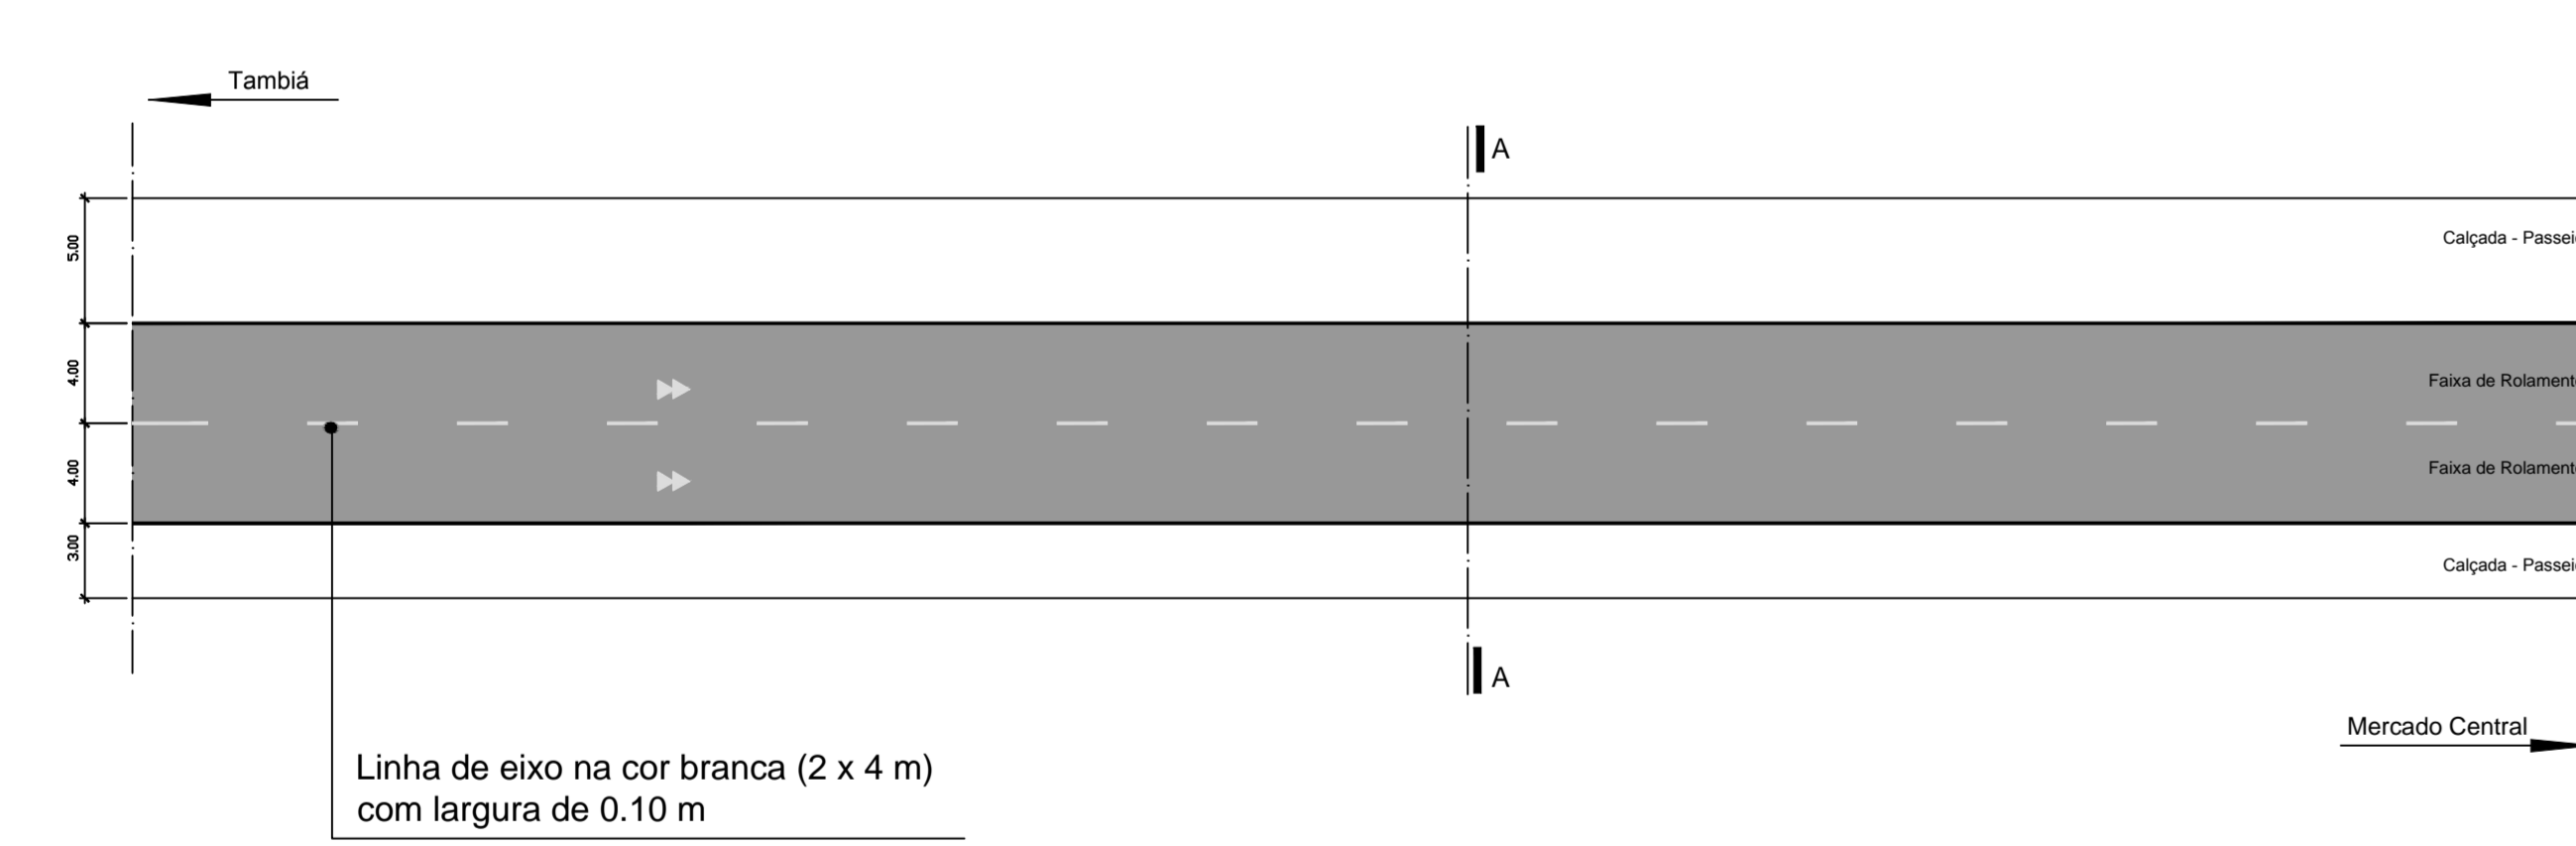





SITUAÇÃO PROPOSTA  
DETALHE 02  
AV. DIOGO VELHO

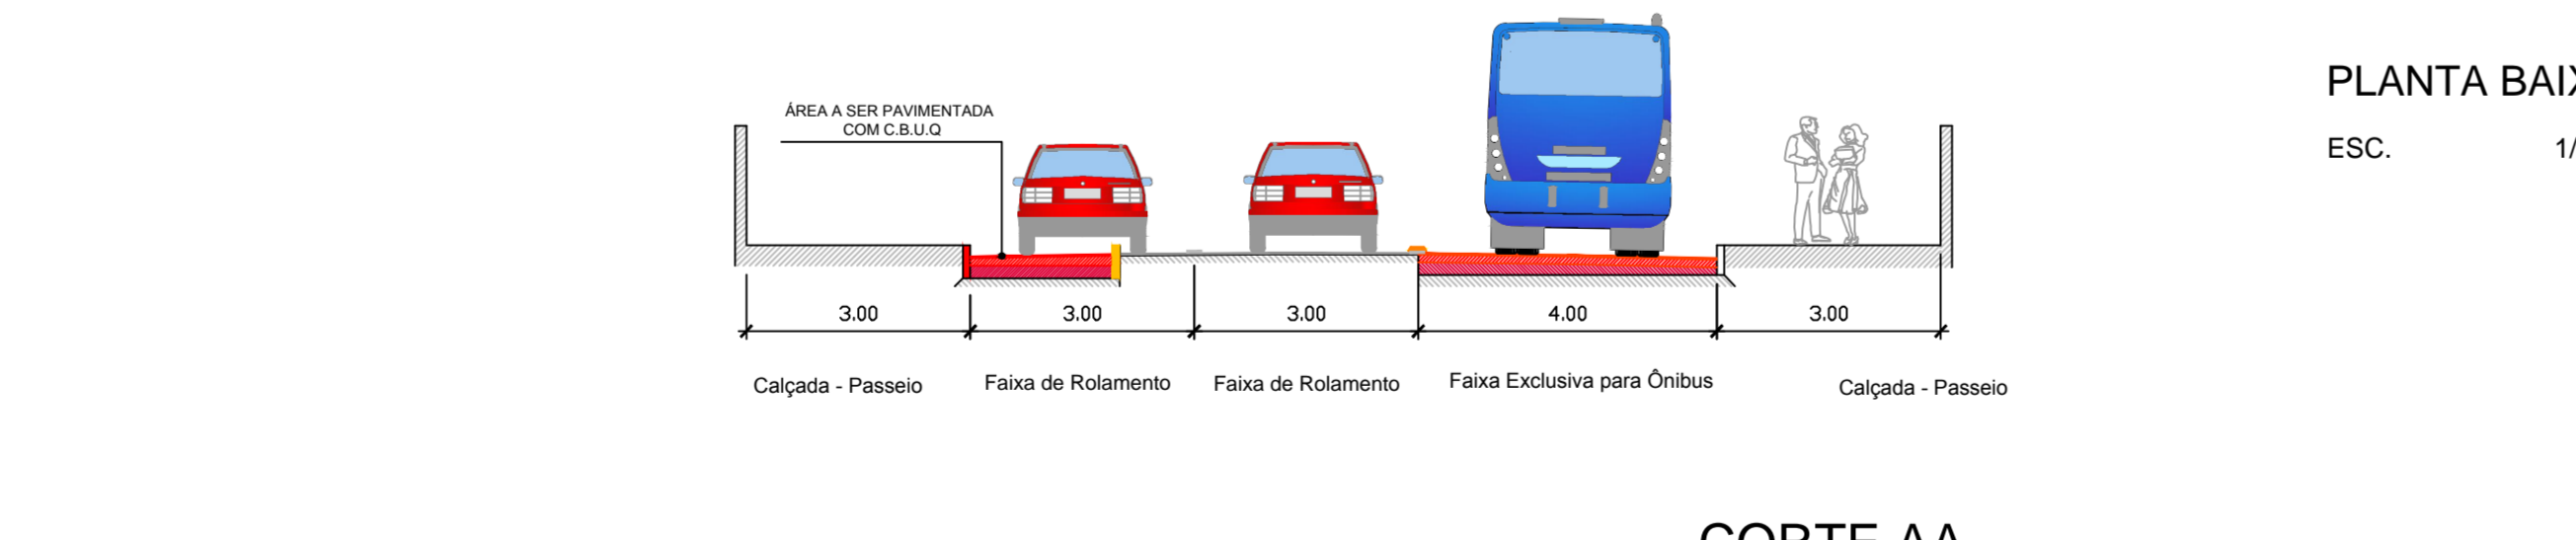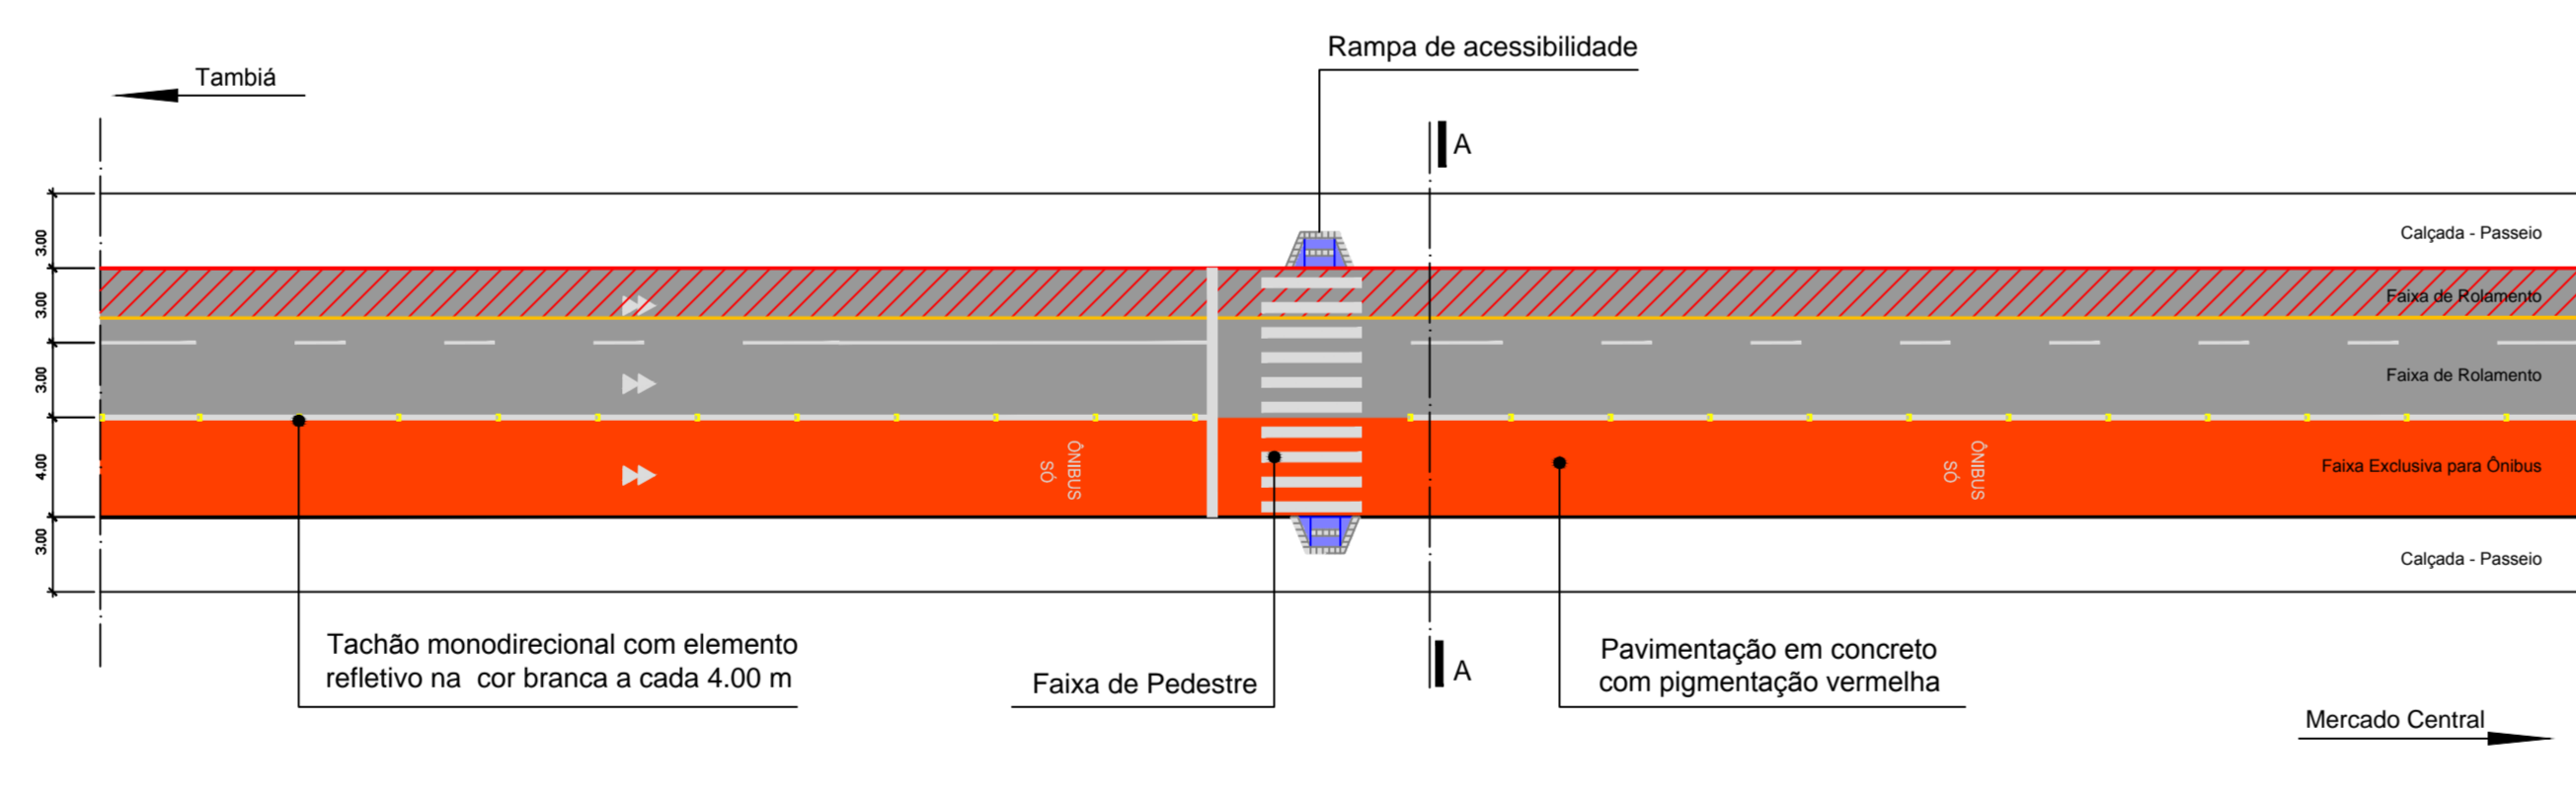

SITUAÇÃO ATUAL  
DETALHE 03  
AV. PEDRO II

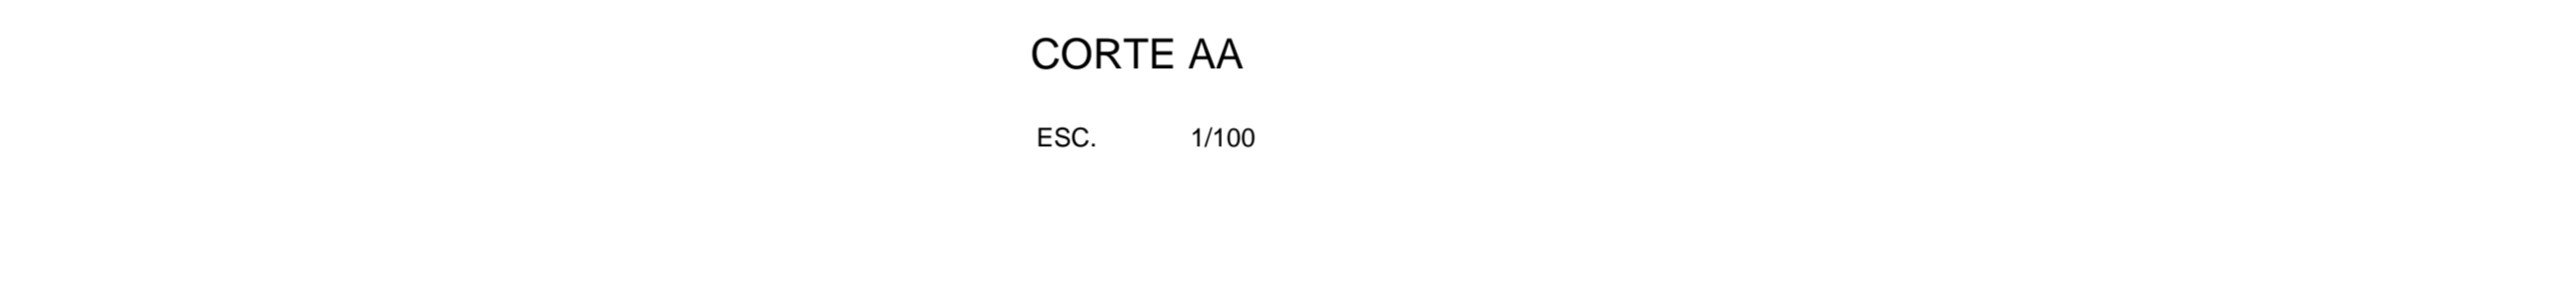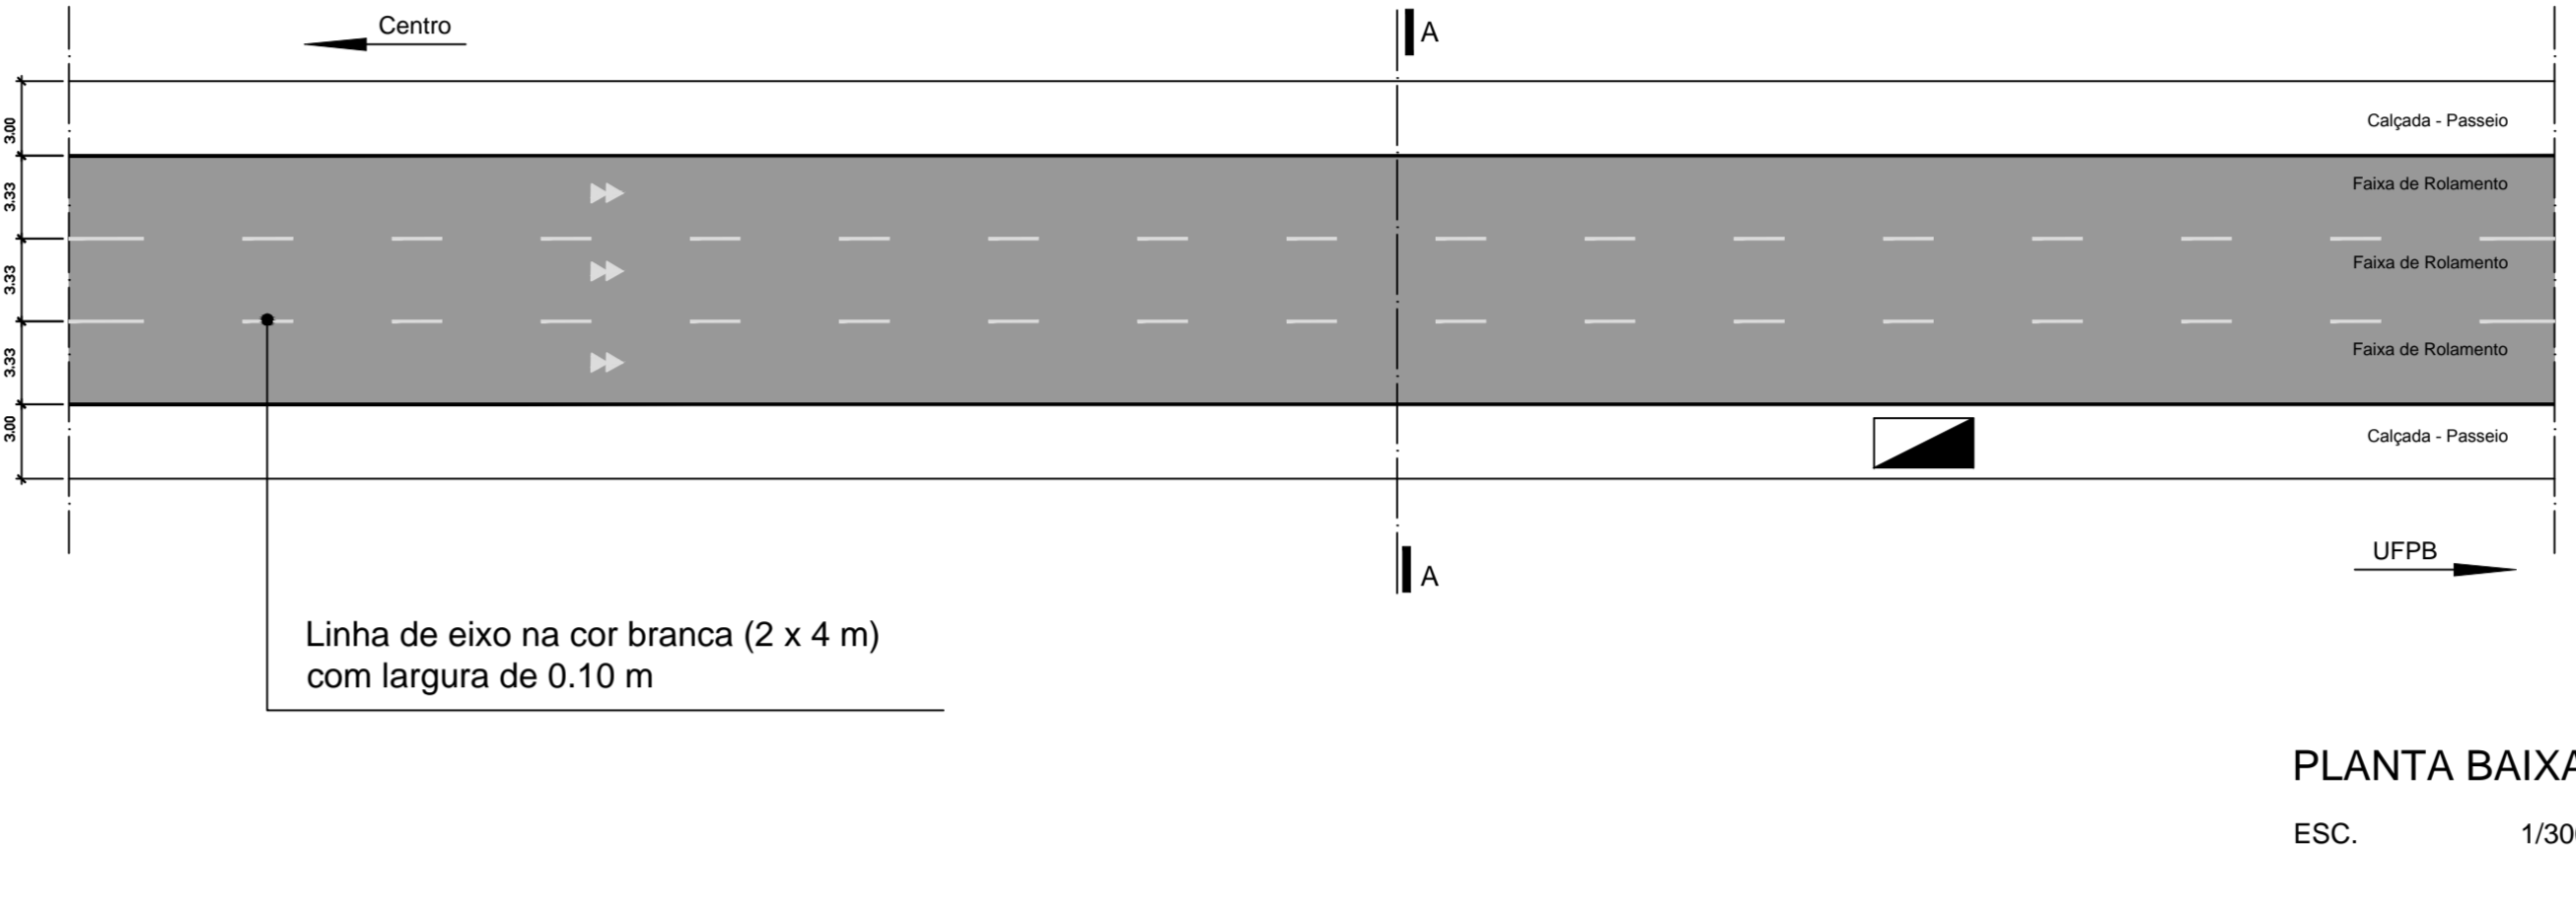

SITUAÇÃO PROPOSTA  
DETALHE 03  
AV. PEDRO II

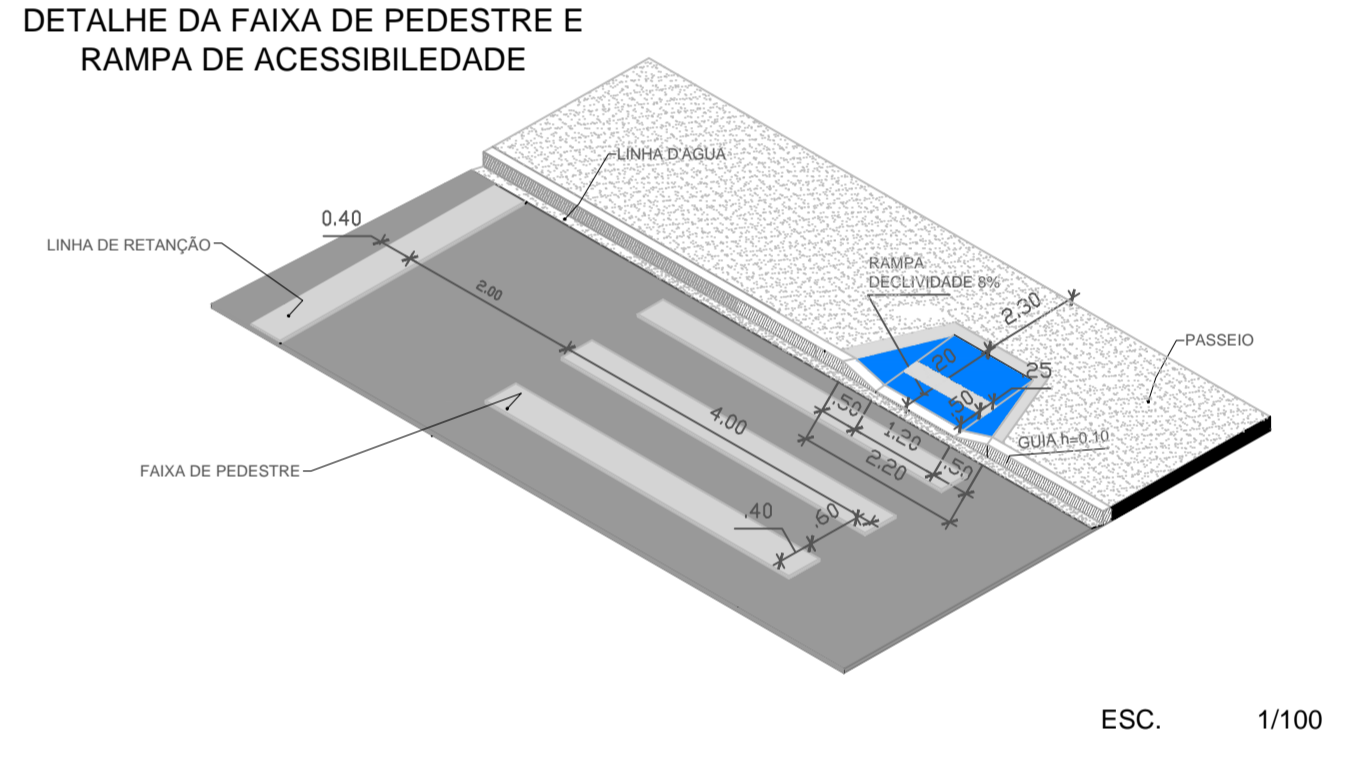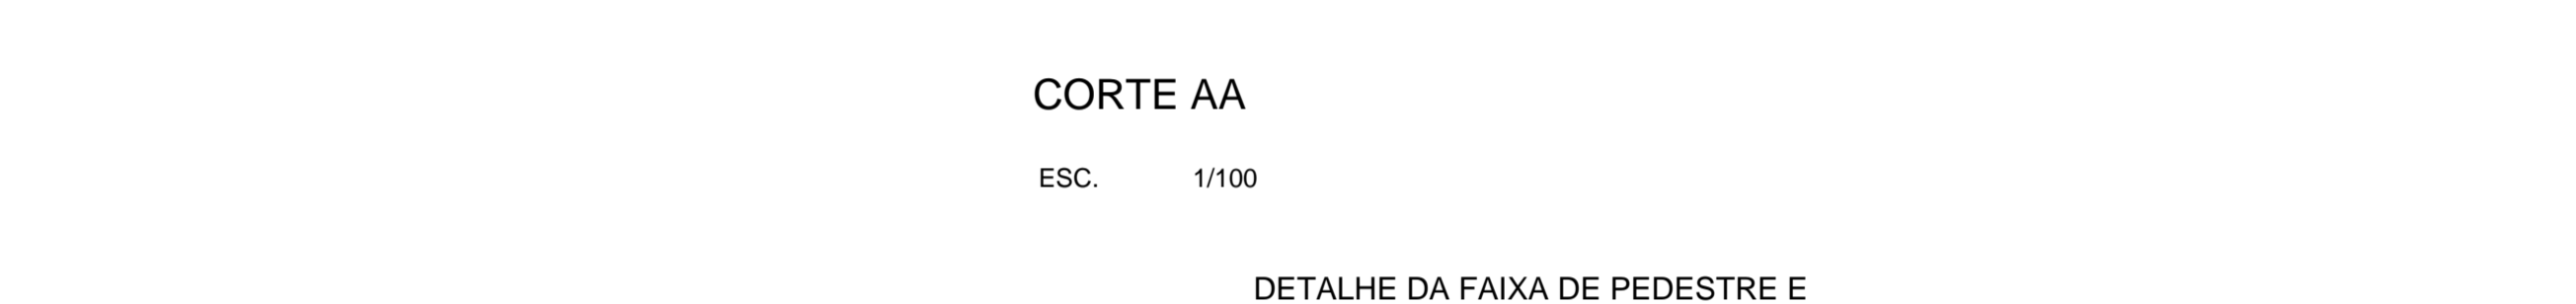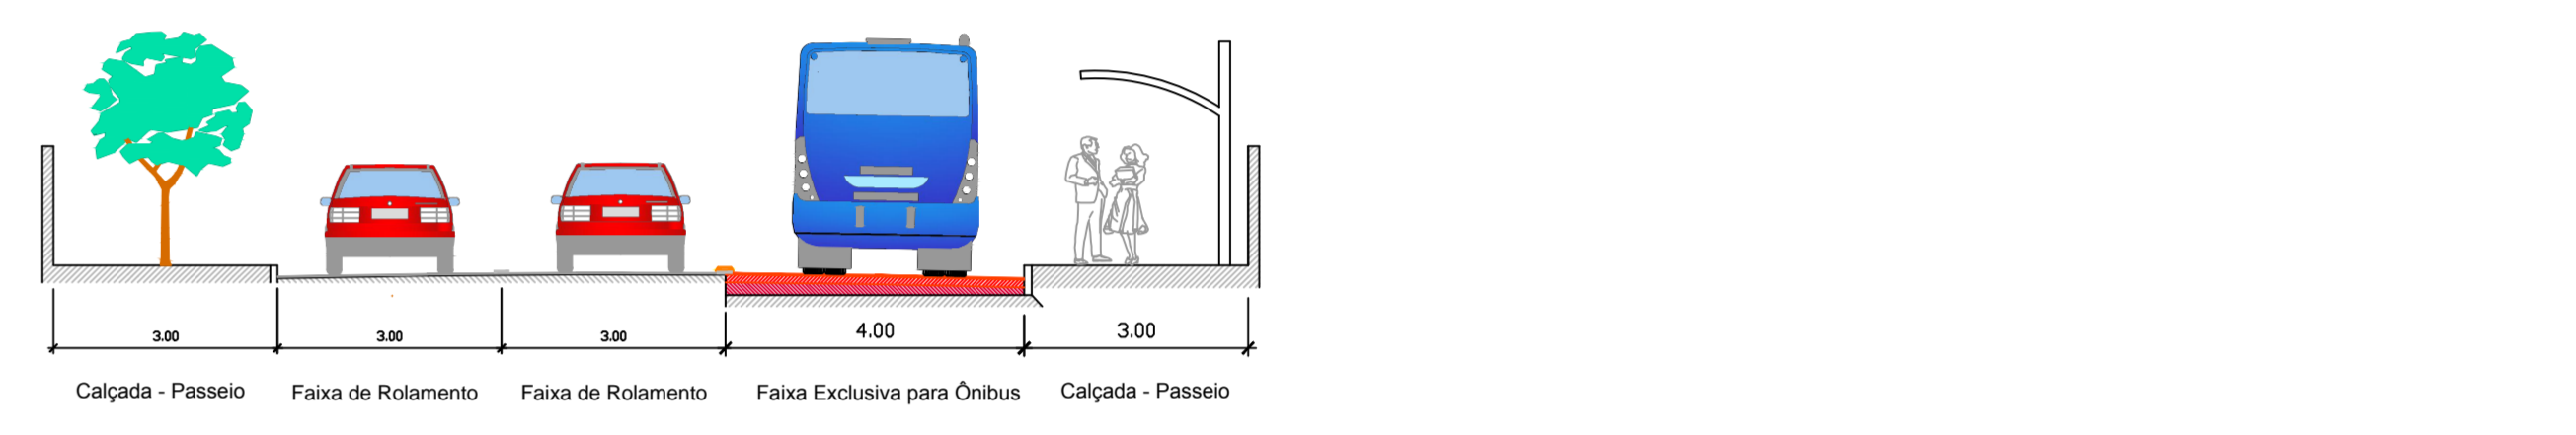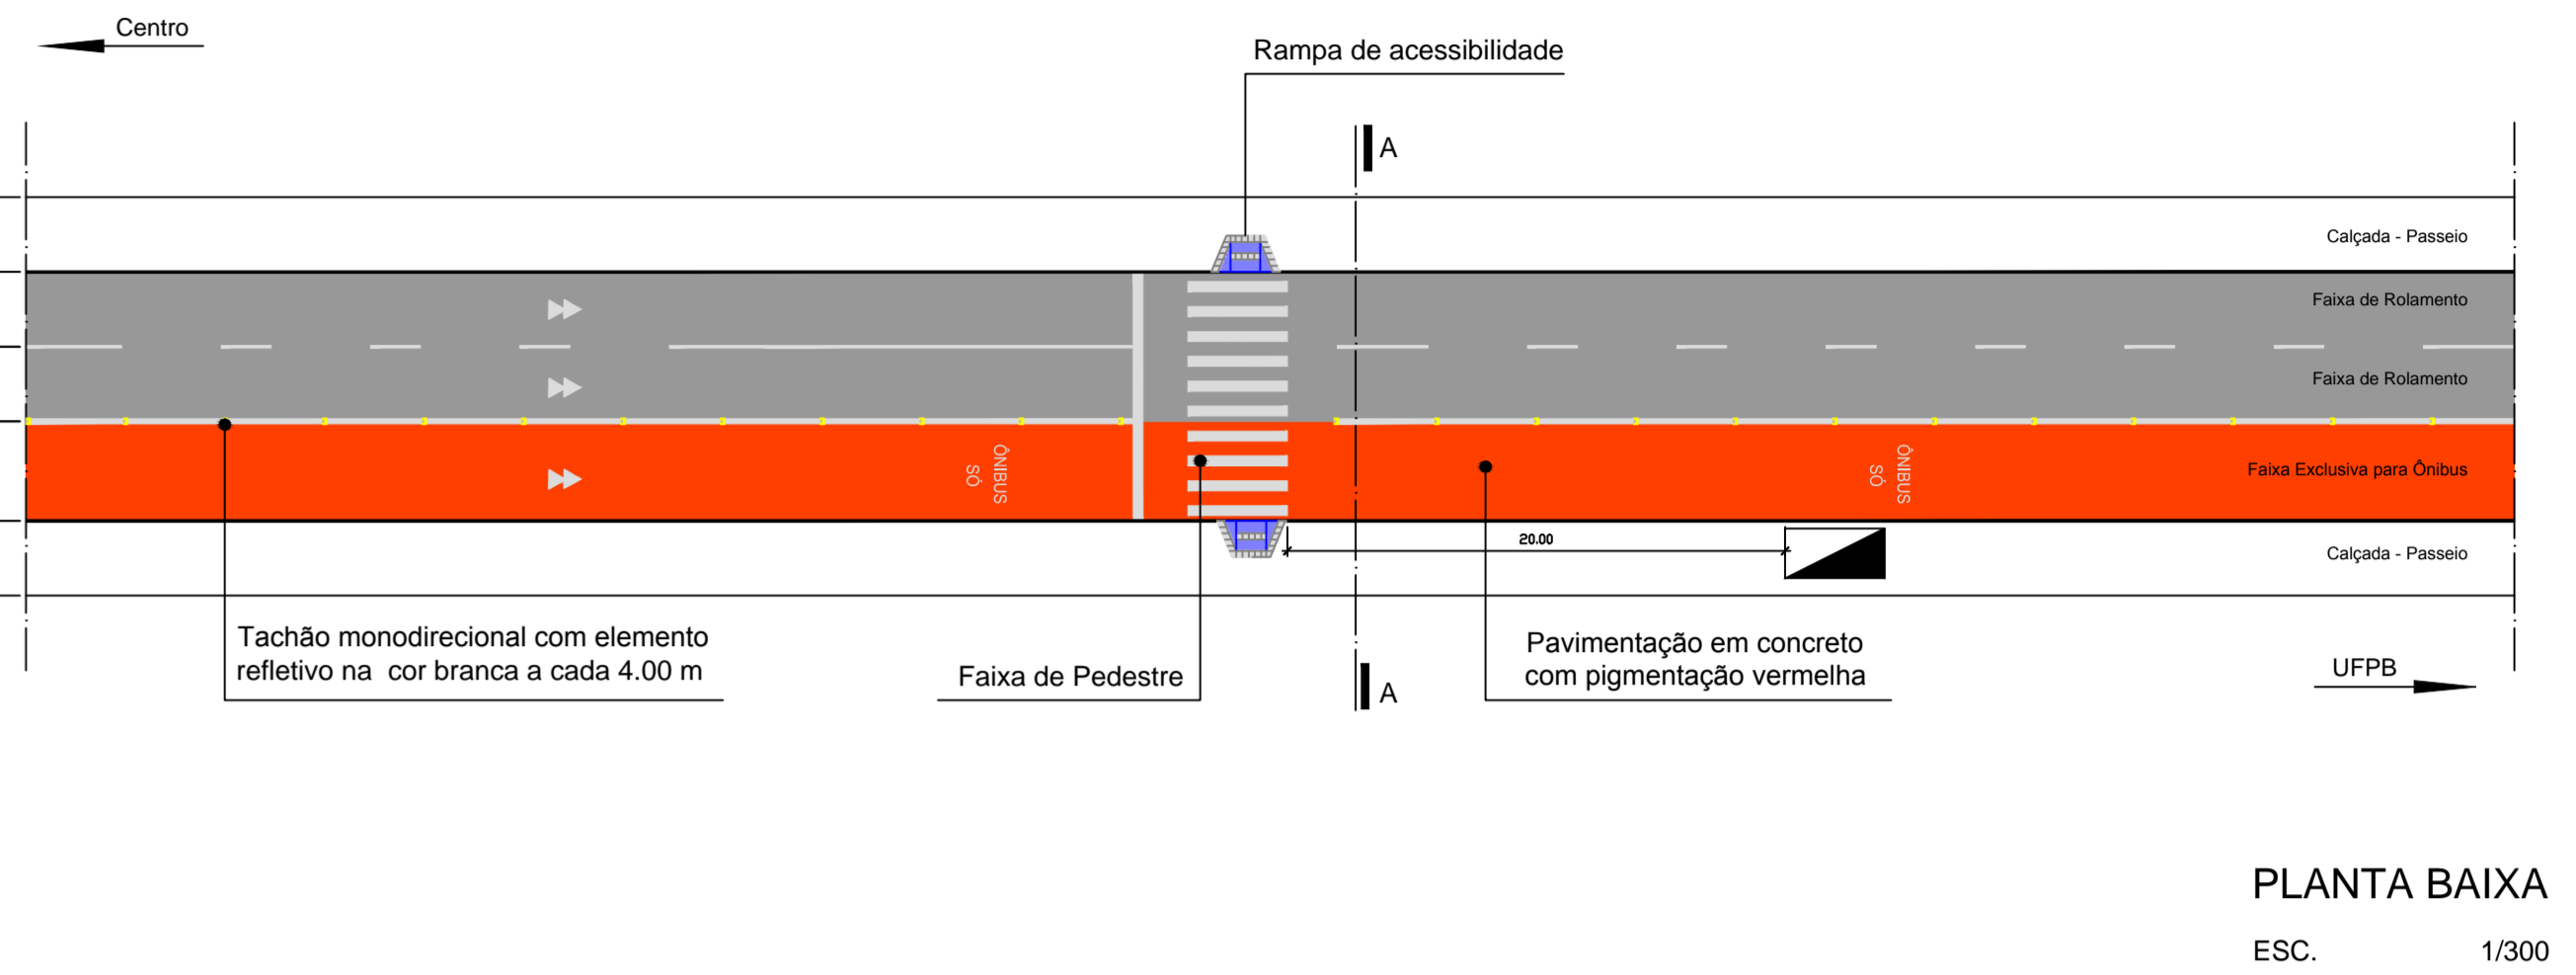

CORTE AA  
ESC. 1/100



CORTE AA  
ESC. 1/100

CORTE AA  
ESC. 1/100



CORTE AA  
ESC. 1/100

ÁREA CENTRAL

SITUAÇÃO ATUAL  
DETALHE 04  
AV. GUEDES PEREIRA

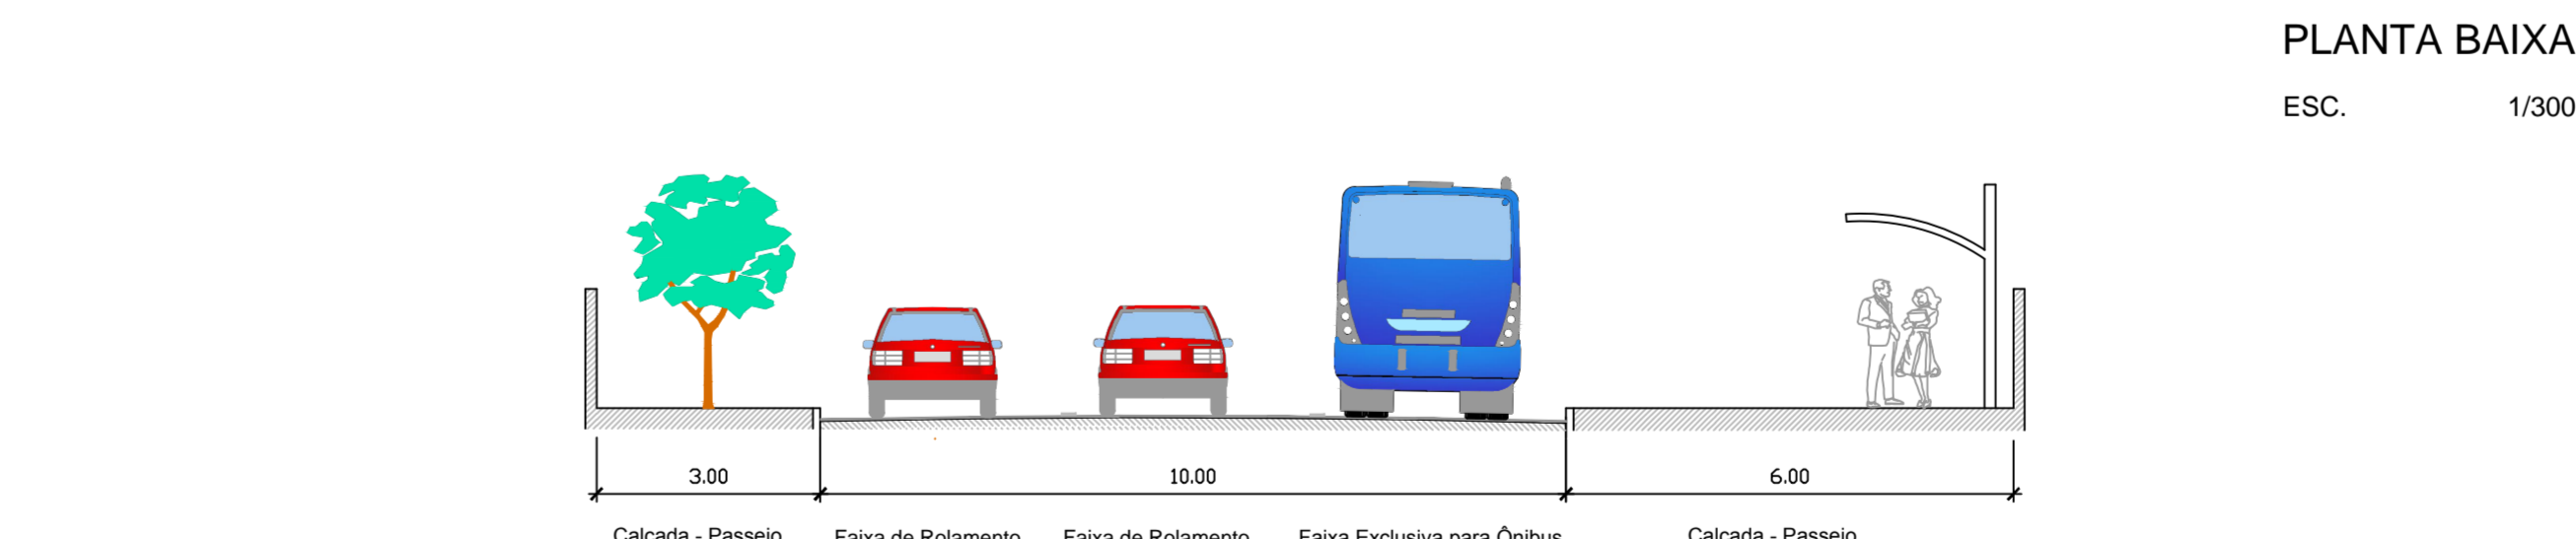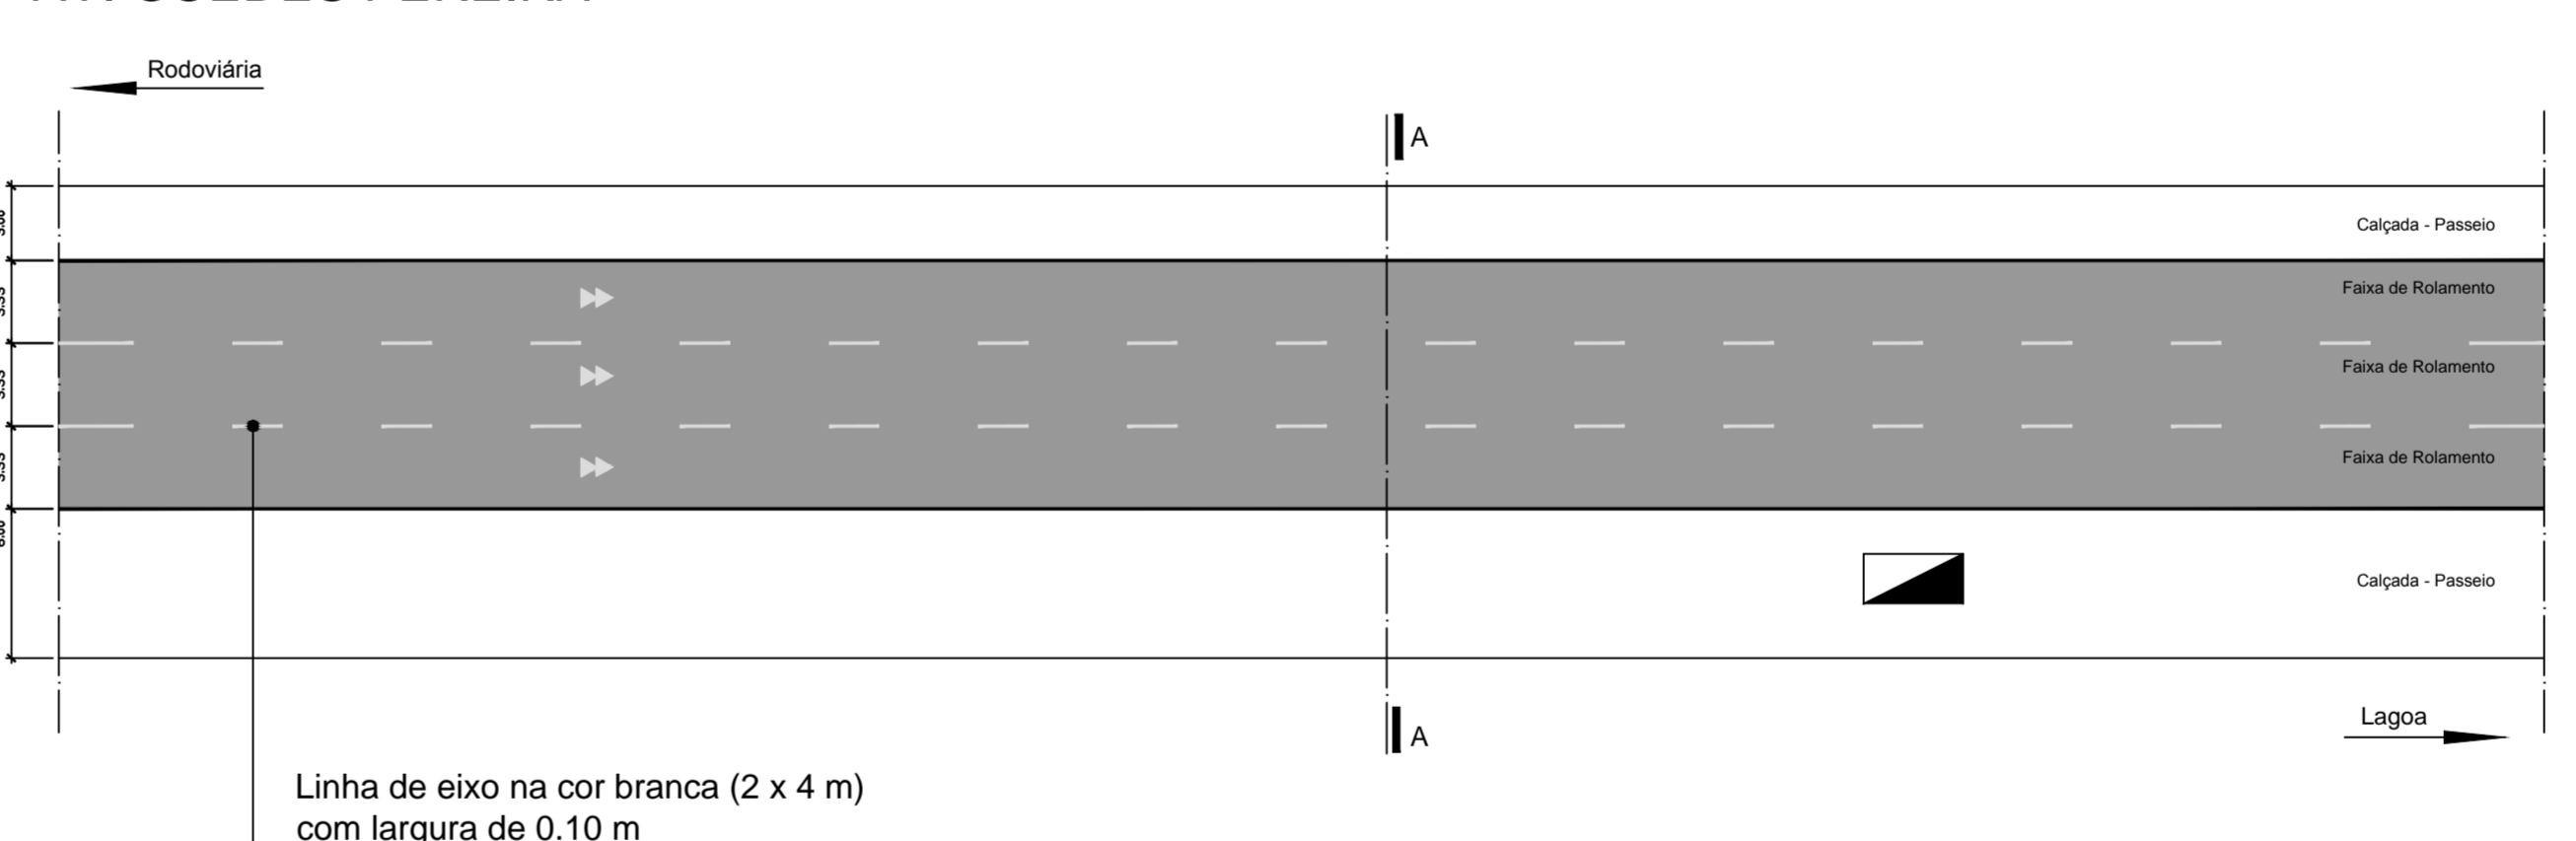

SITUAÇÃO PROPOSTA  
DETALHE 04  
AV. GUEDES PEREIRA

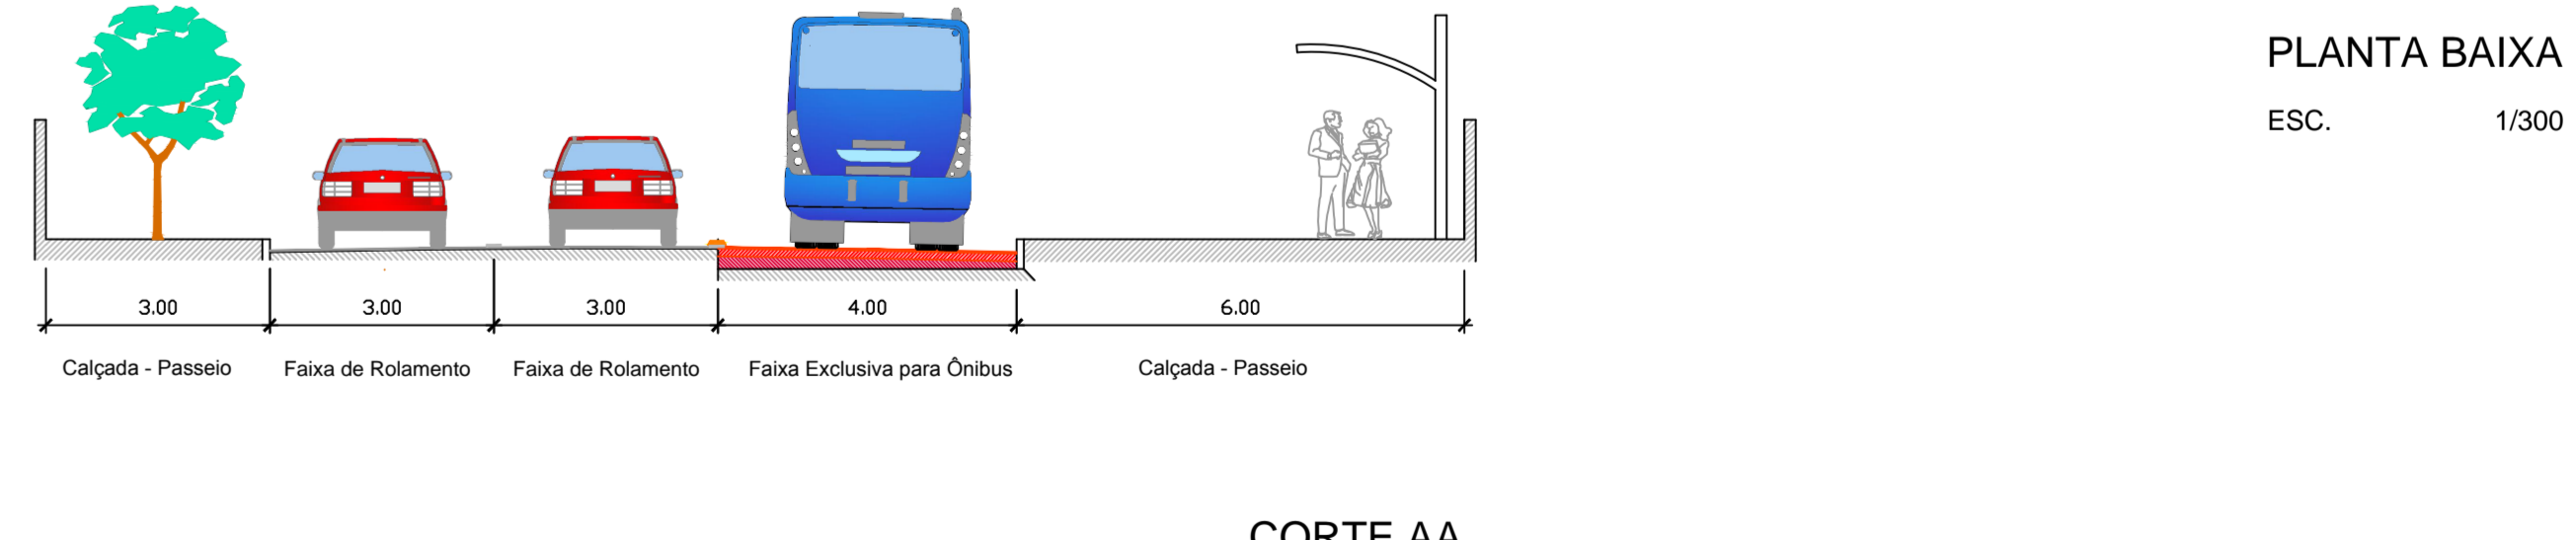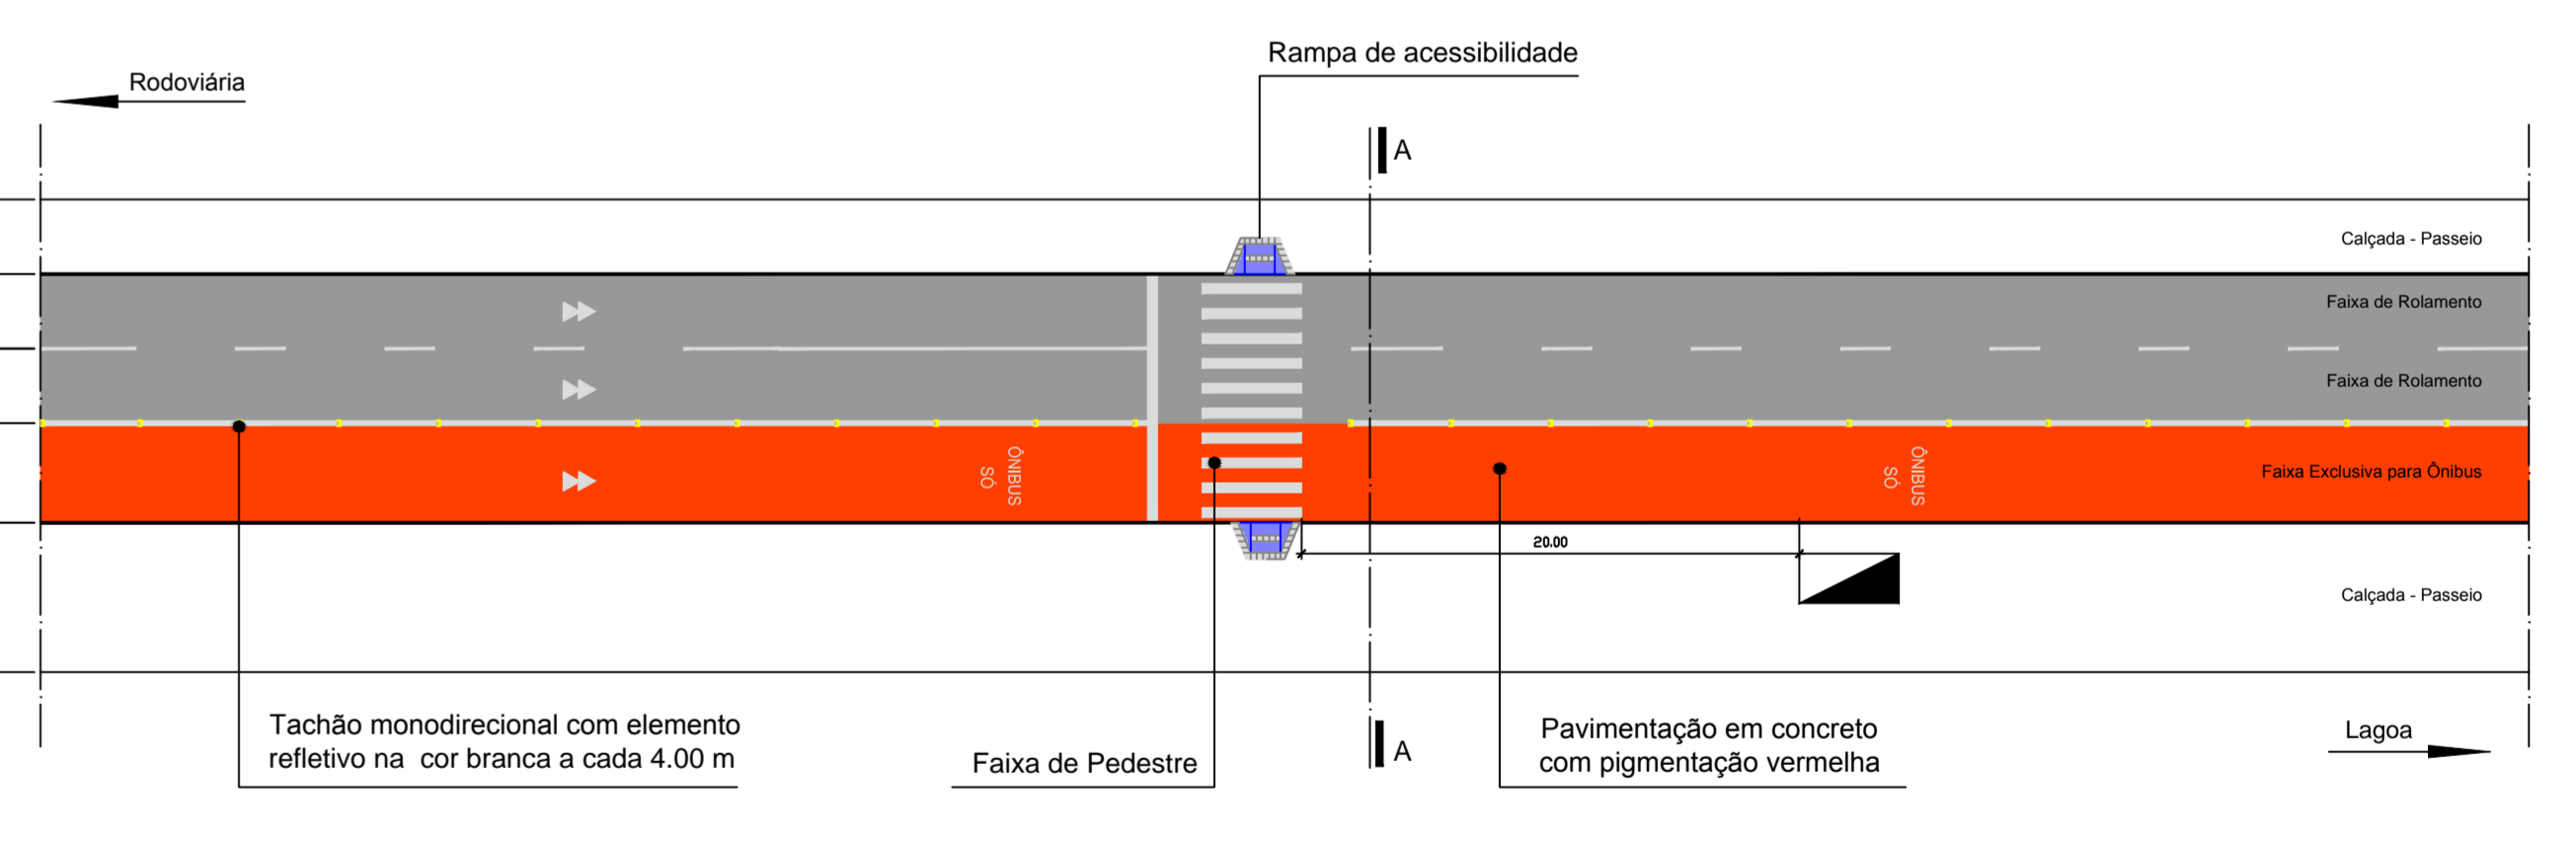

CORTE AA  
ESC. 1/100

	PREFEITURA MUNICIPAL DE JOÃO PESSOA - PB	PROJETO	01/02
	SECRETARIA MUNICIPAL DE MOBILIDADE URBANA	PROJETO BÁSICO DE REABILITAÇÃO, ADEQUAÇÃO E REQUALIFICAÇÃO DE FAIXA EXCLUSIVA PARA ÔNIBUS NO CORREDOR ÁREA CENTRAL	ESCALA
		DETALHAMENTO DA SEÇÃO DA ÁREA CENTRAL	ESCALA