



SITUAÇÃO ATUAL

DETALHE 01
Av. Presidente Ranieri Mazilli

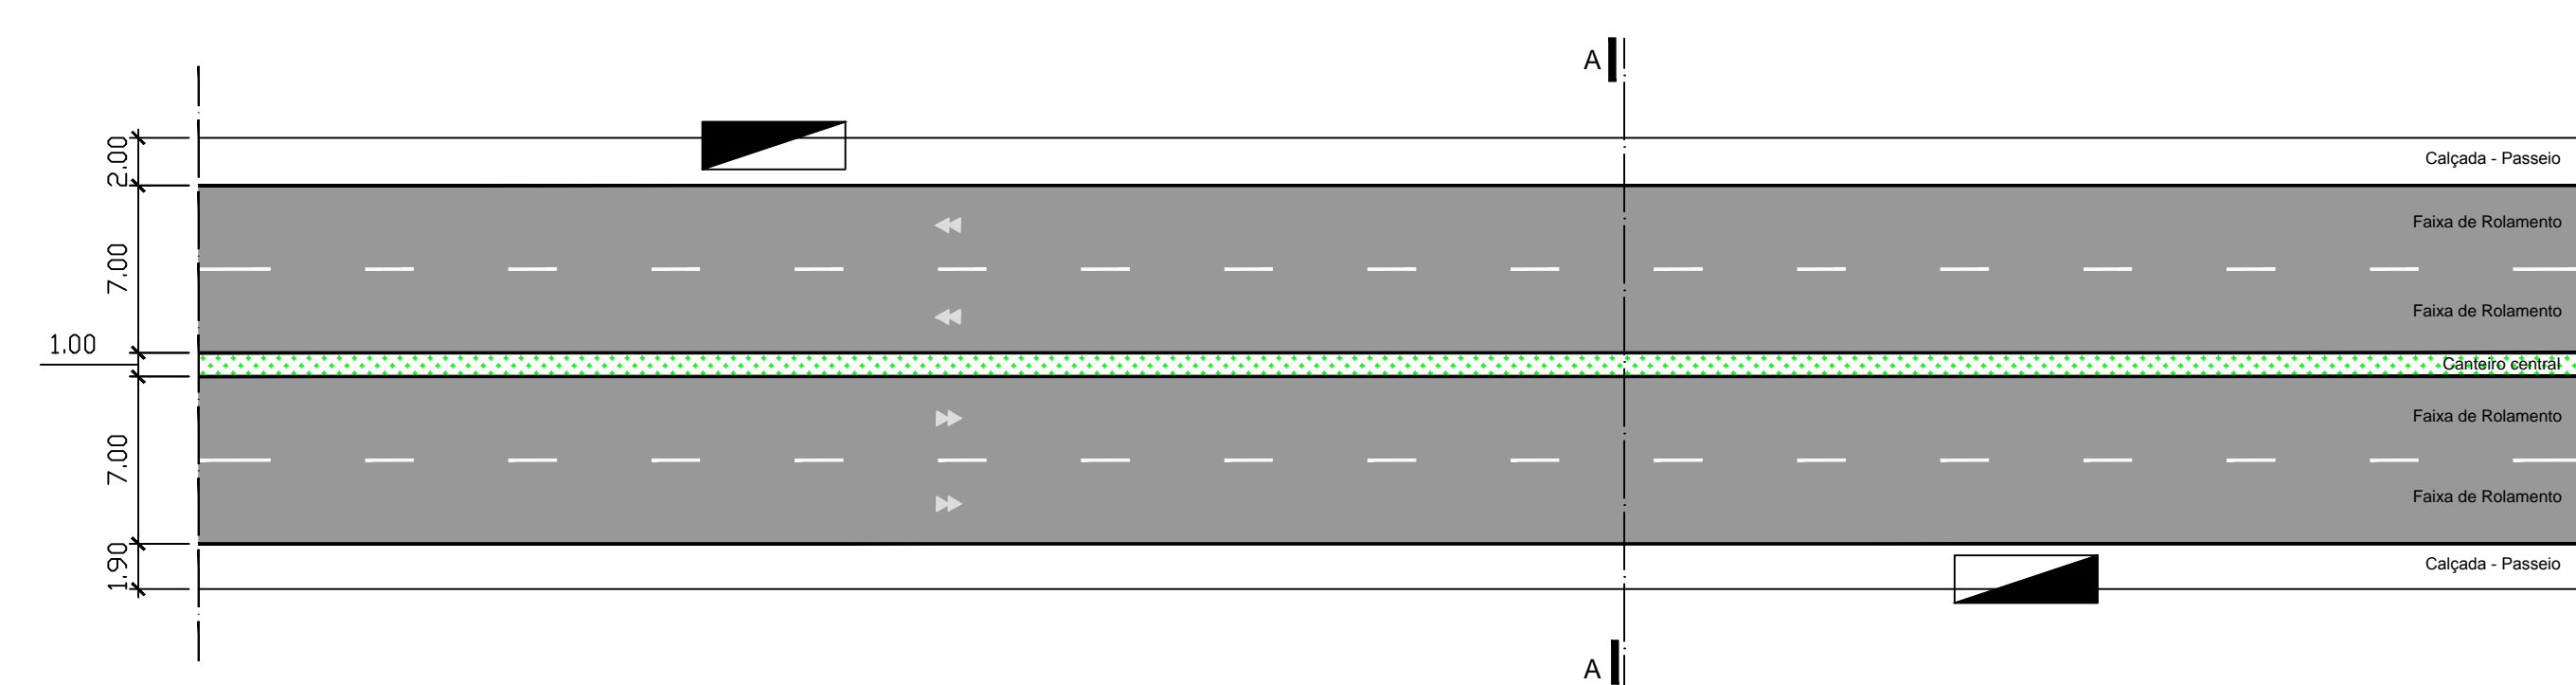


Planta Baixa
ESC. 1/500

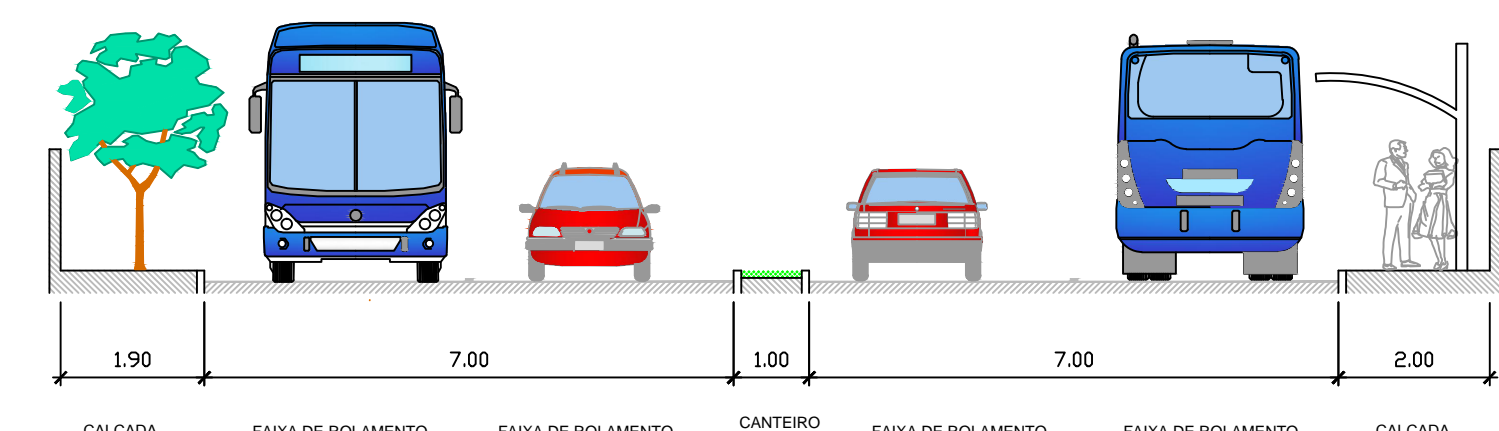


CORTE AA
ESC. 1/100

SITUAÇÃO PROPOSTA

DETALHE 01
FAIXA EXCLUSIVA DE ÔNIBUS - Av. Presidente Ranieri Mazilli

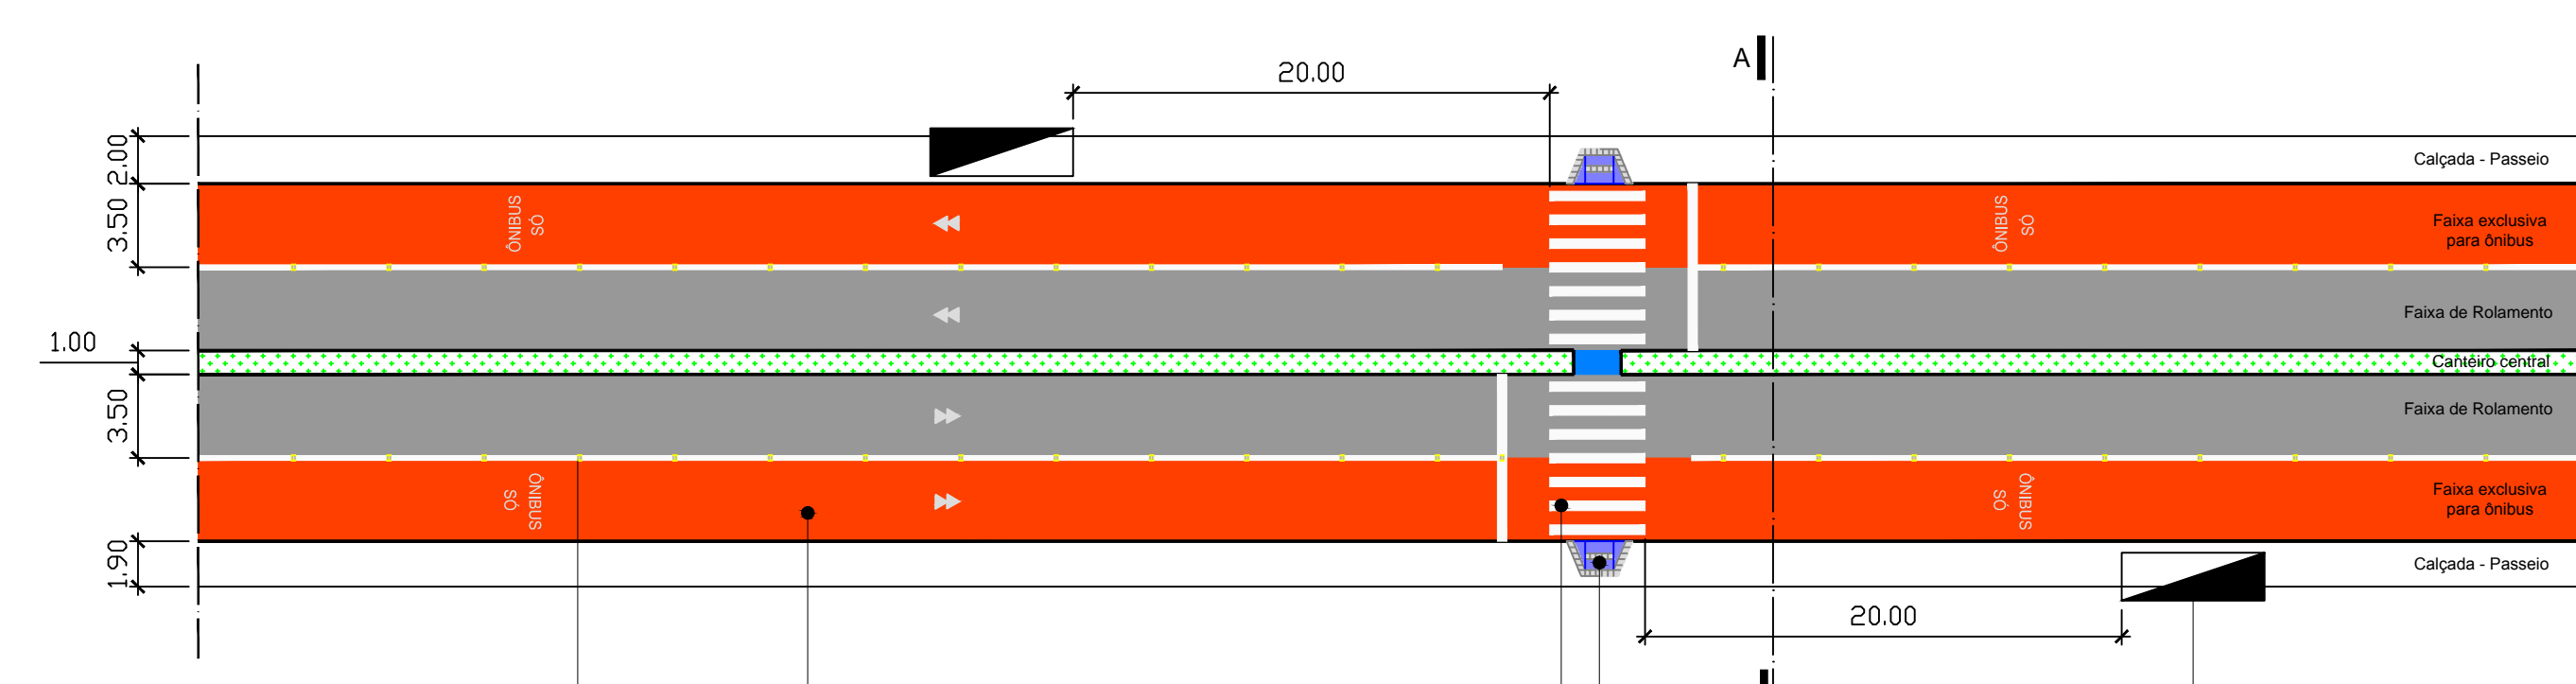


Planta Baixa
ESC. 1/500

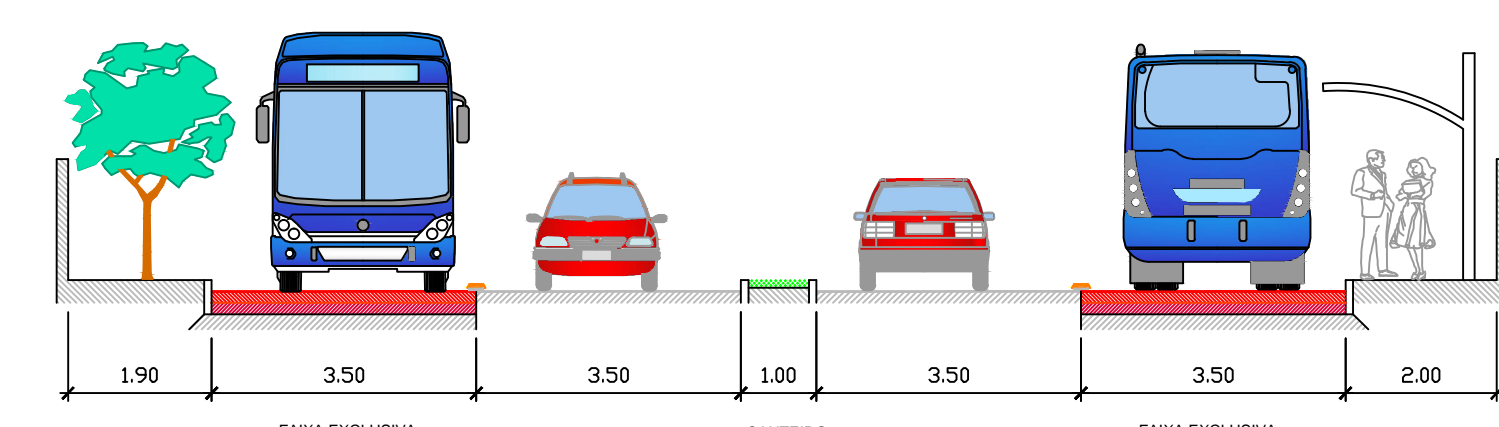


CORTE AA
ESC. 1/100

SITUAÇÃO ATUAL

DETALHE 04
Av. 14 de Julho

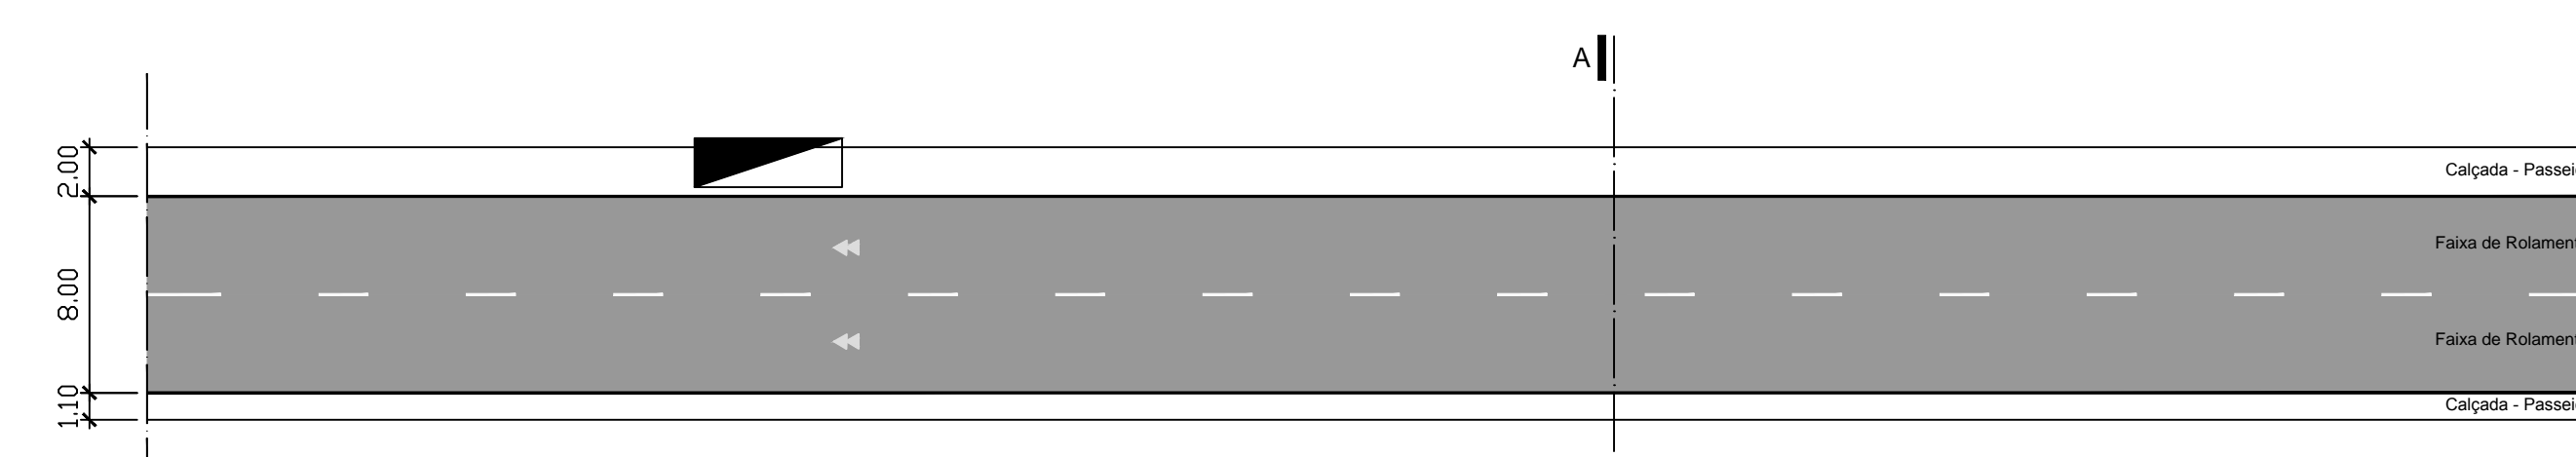


Planta Baixa
ESC. 1/500

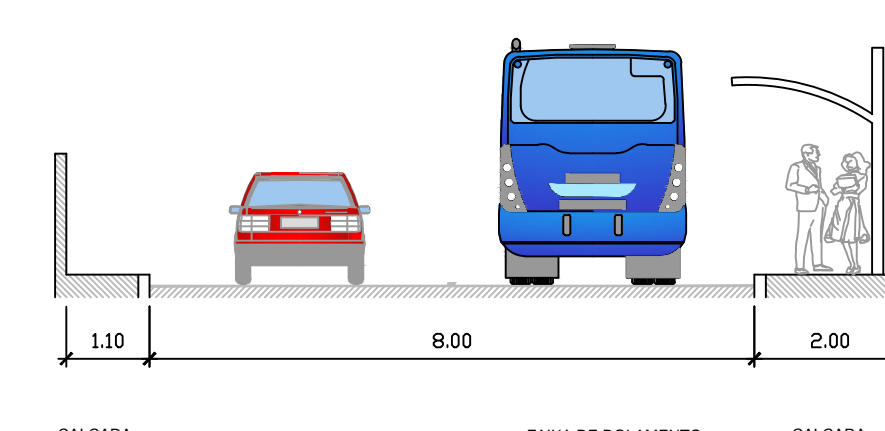


CORTE AA
ESC. 1/100

SITUAÇÃO PROPOSTA

DETALHE 04
FAIXA EXCLUSIVA DE ÔNIBUS - Av. 14 de Julho

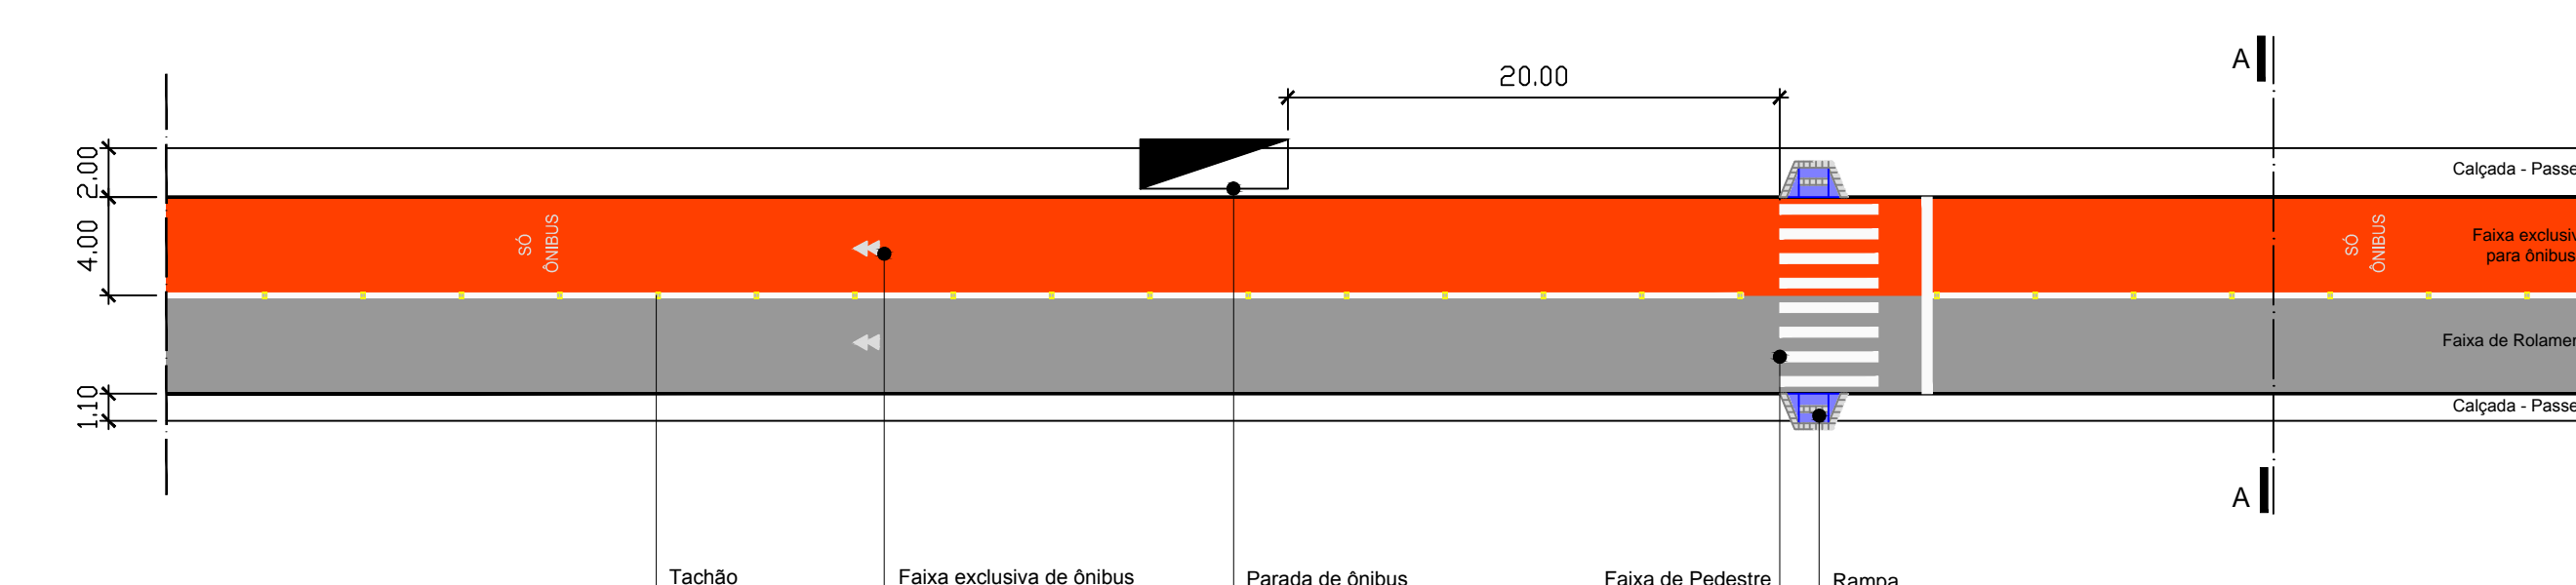


Planta Baixa
ESC. 1/500

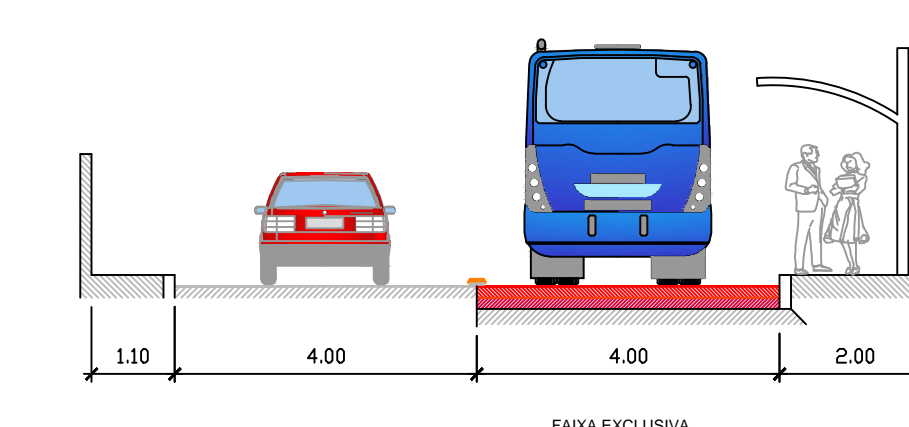


CORTE AA
ESC. 1/100

SITUAÇÃO ATUAL

DETALHE 02
Rua Horácio Trajano de Oliveira

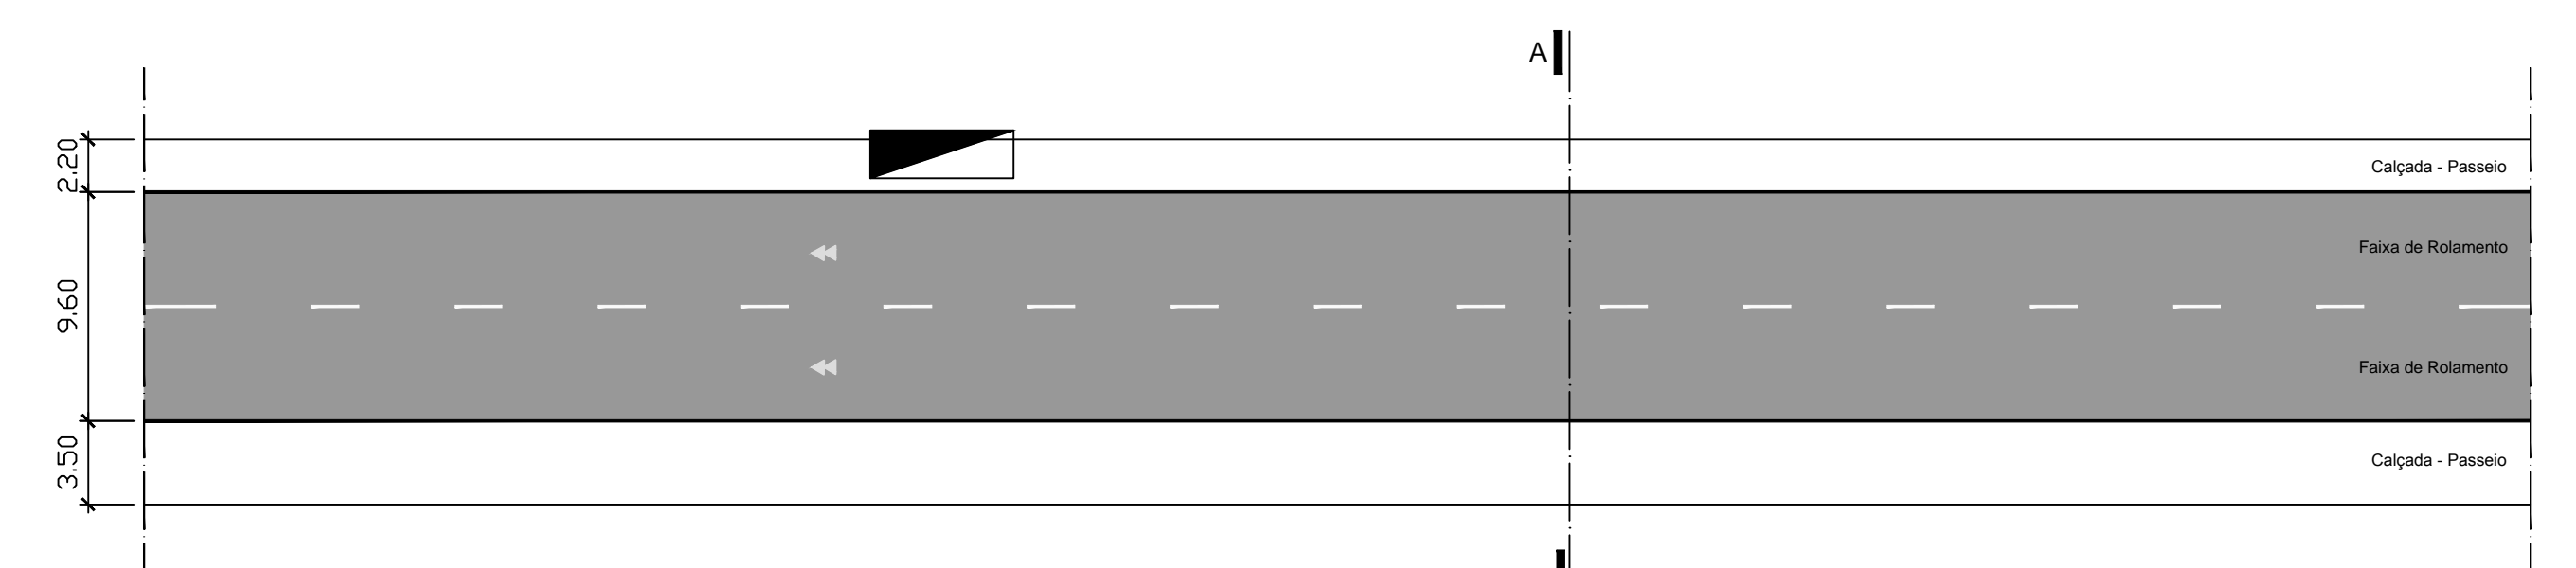


Planta Baixa
ESC. 1/500

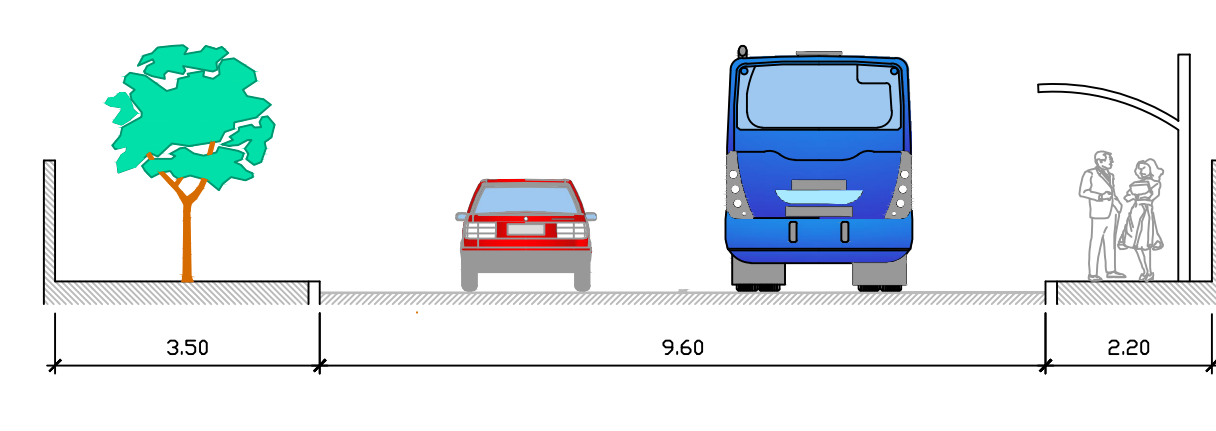


CORTE AA
ESC. 1/100

SITUAÇÃO PROPOSTA

DETALHE 02
FAIXA EXCLUSIVA DE ÔNIBUS - Rua Horácio Trajano de Oliveira

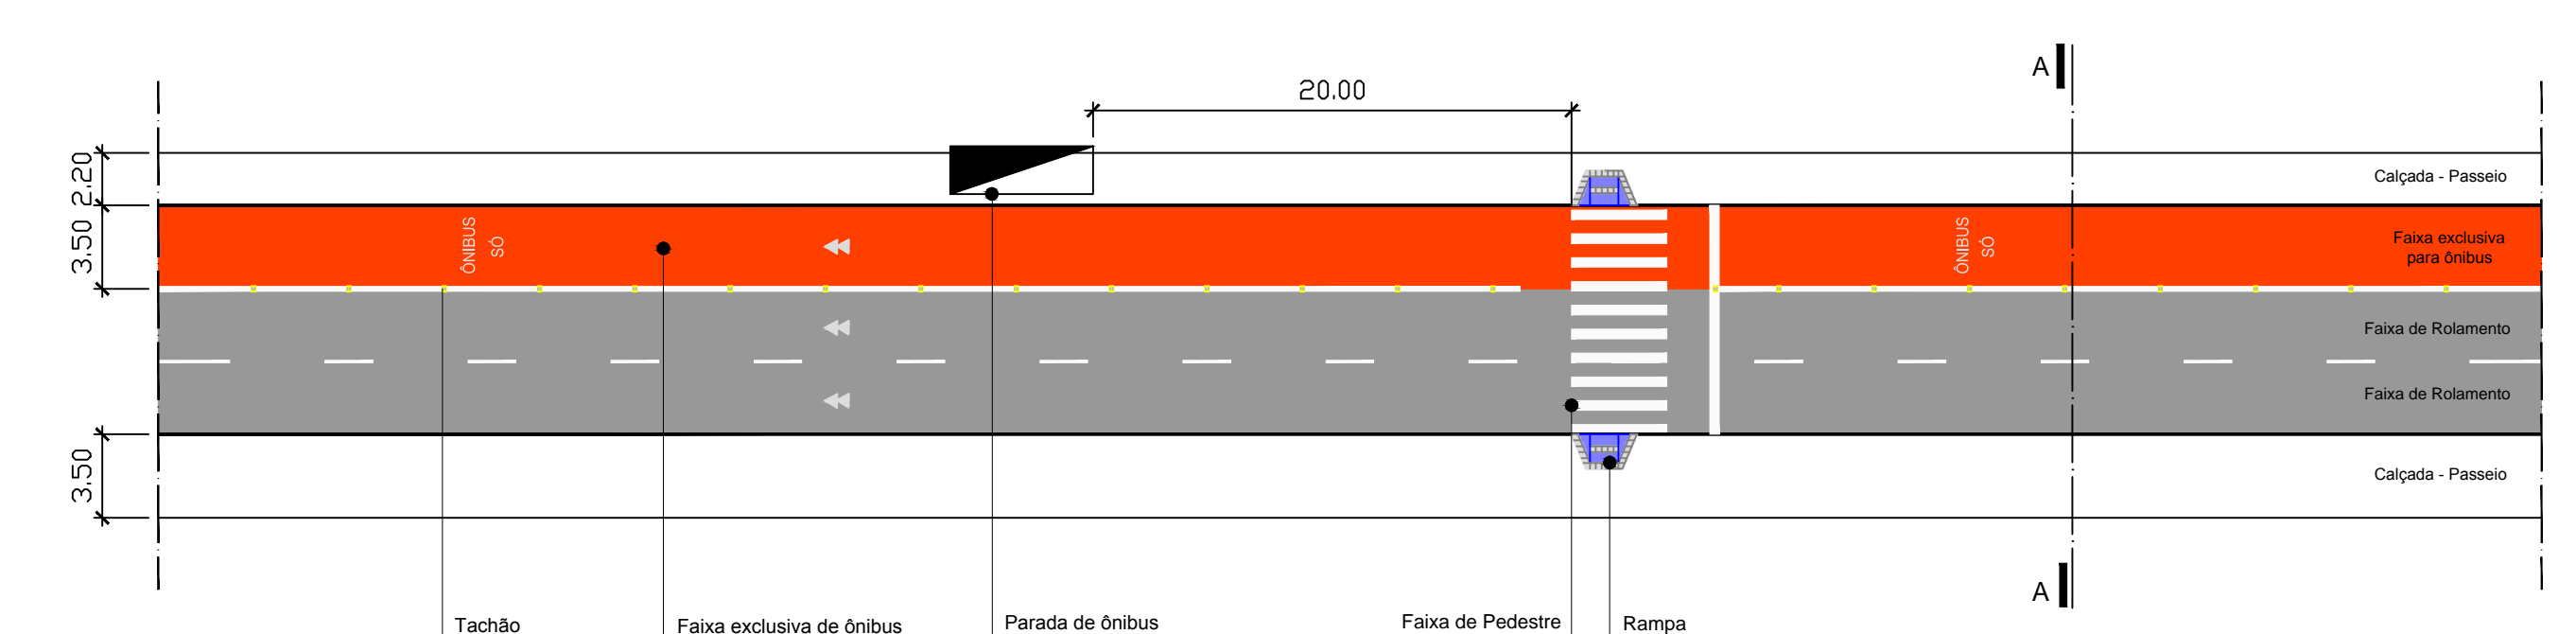


Planta Baixa
ESC. 1/500

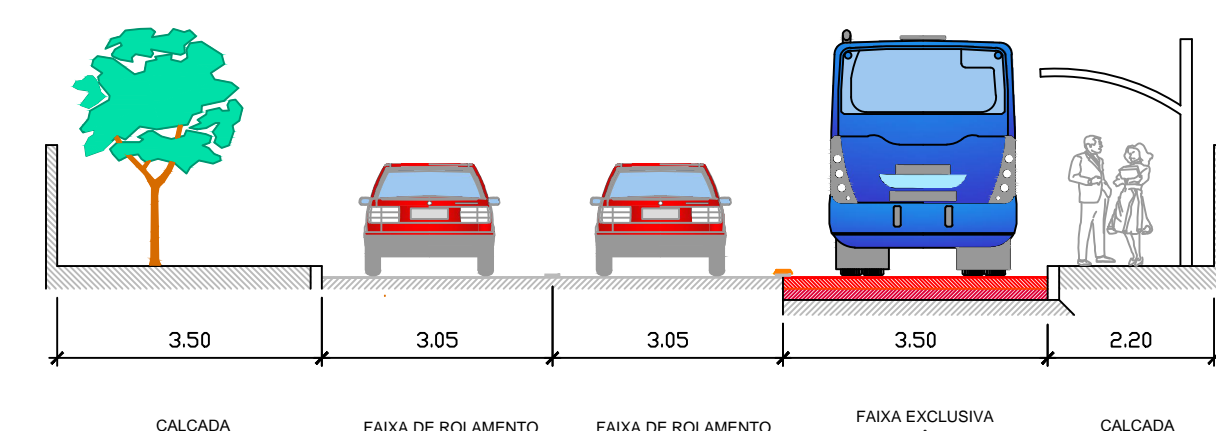


CORTE AA
ESC. 1/100

SITUAÇÃO ATUAL

DETALHE 05
Av. 2 de Fevereiro

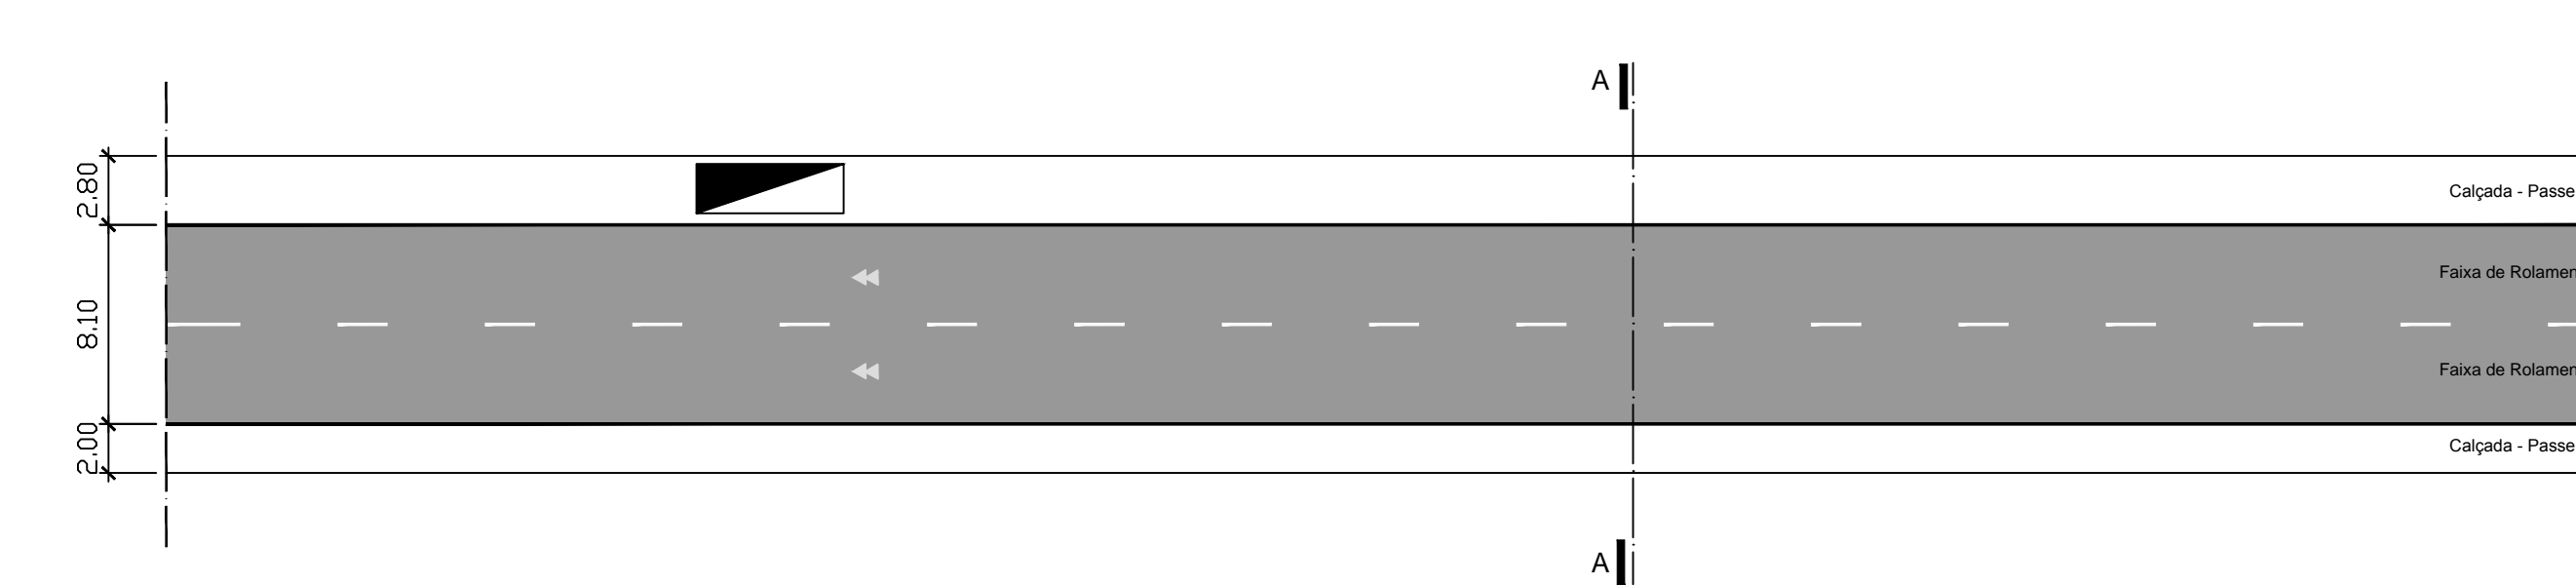


Planta Baixa
ESC. 1/500

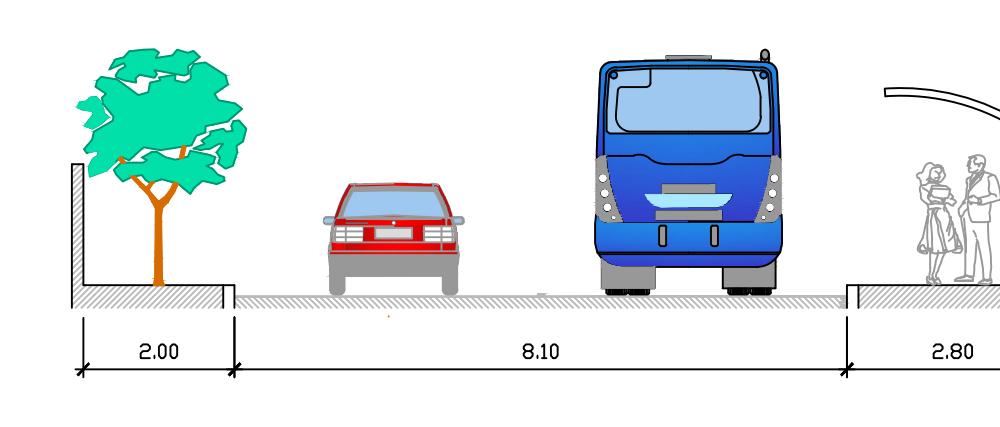


CORTE AA
ESC. 1/100

SITUAÇÃO PROPOSTA

DETALHE 05
FAIXA EXCLUSIVA DE ÔNIBUS - Av. 2 de Fevereiro

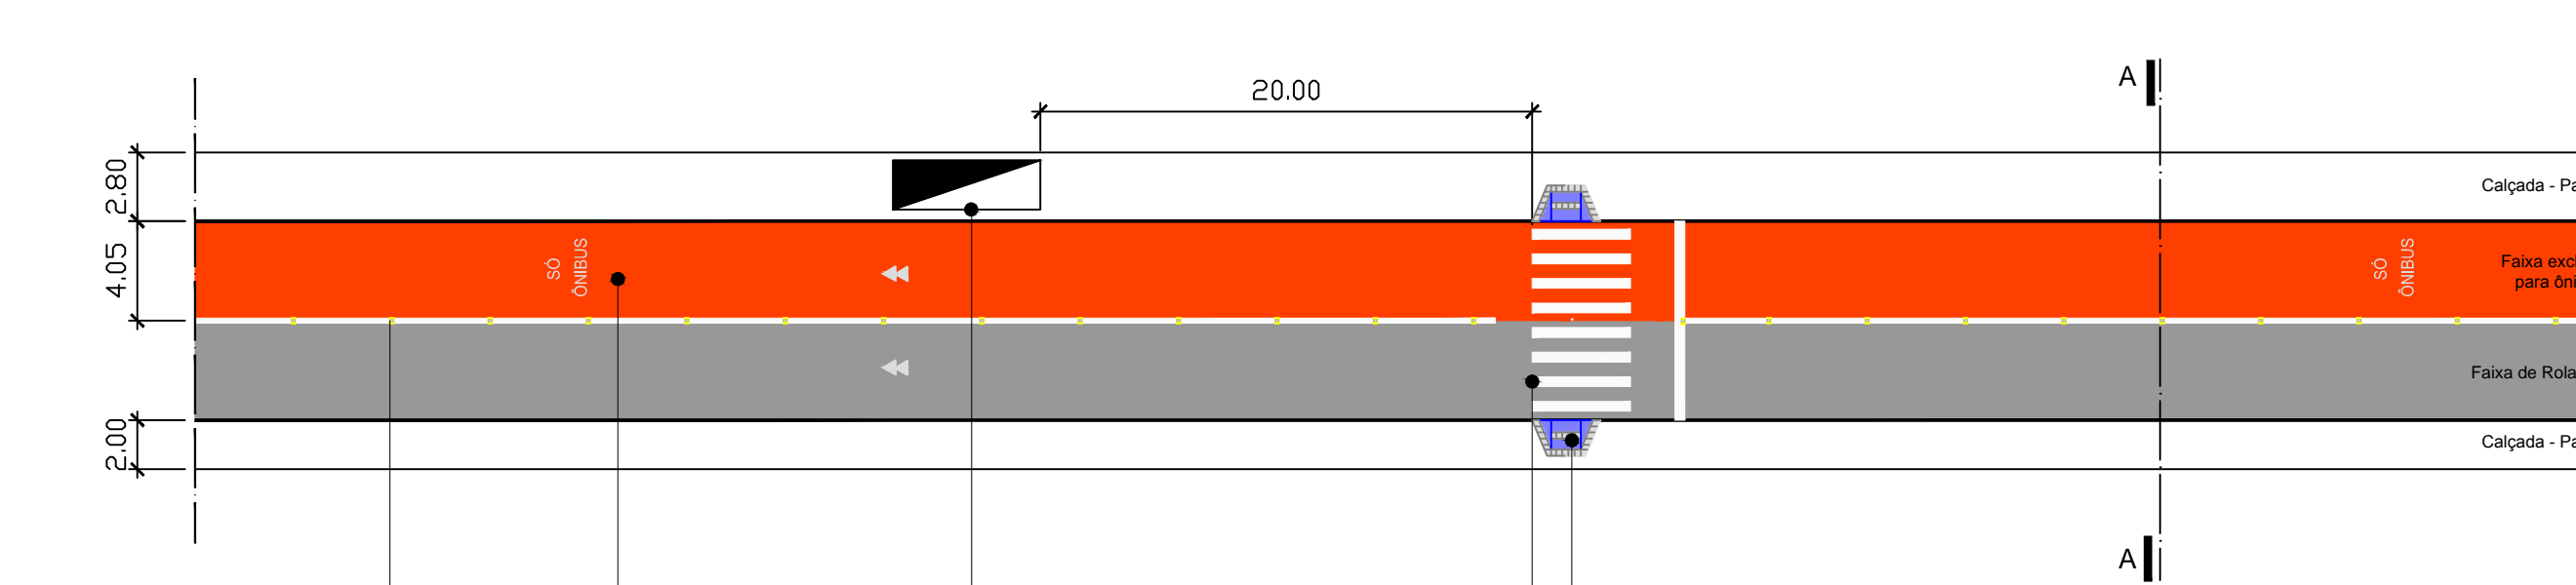


Planta Baixa
ESC. 1/500

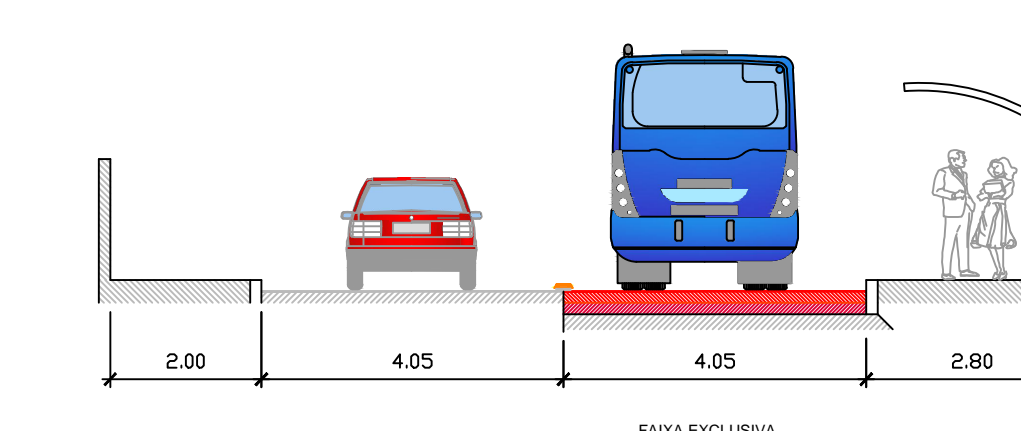


CORTE AA
ESC. 1/100

SITUAÇÃO ATUAL

DETALHE 03
Rua Antônio Gomes da Silveira

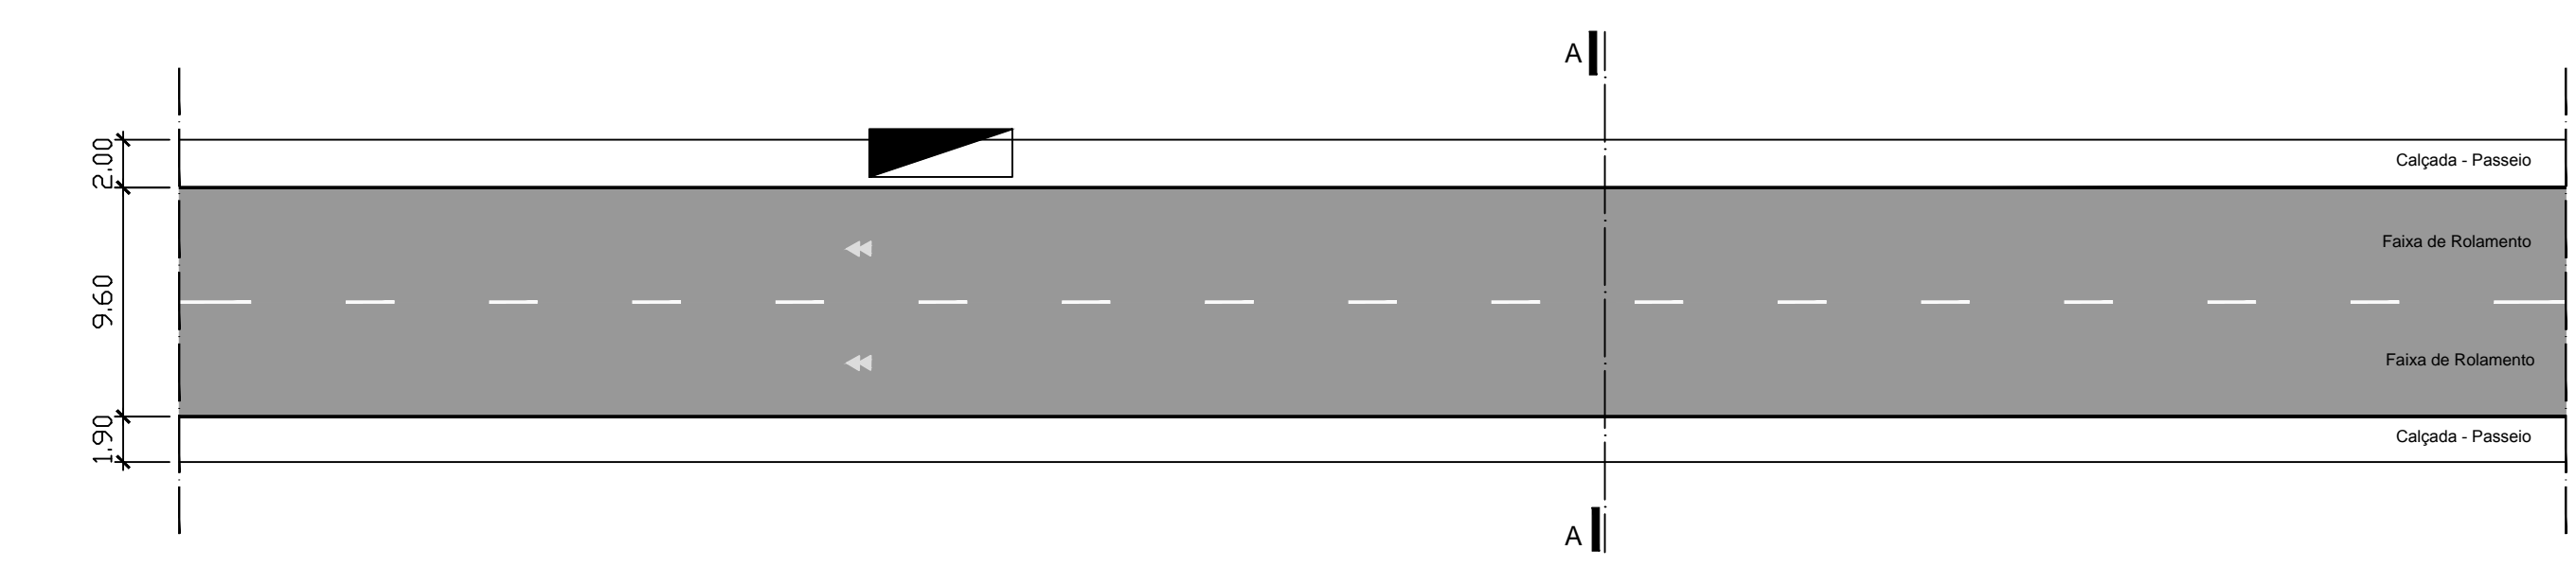


Planta Baixa
ESC. 1/500

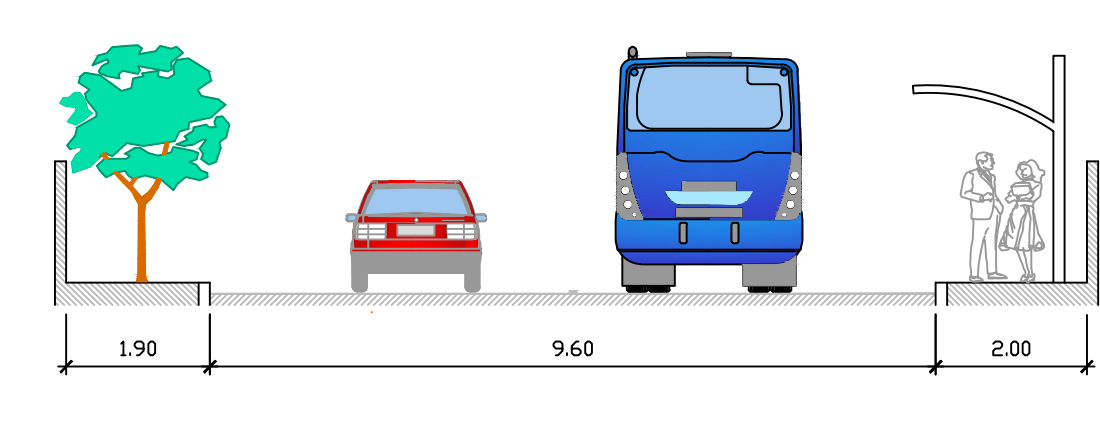


CORTE AA
ESC. 1/100

SITUAÇÃO PROPOSTA

DETALHE 03
FAIXA EXCLUSIVA DE ÔNIBUS - Rua Antônio Gomes da Silveira

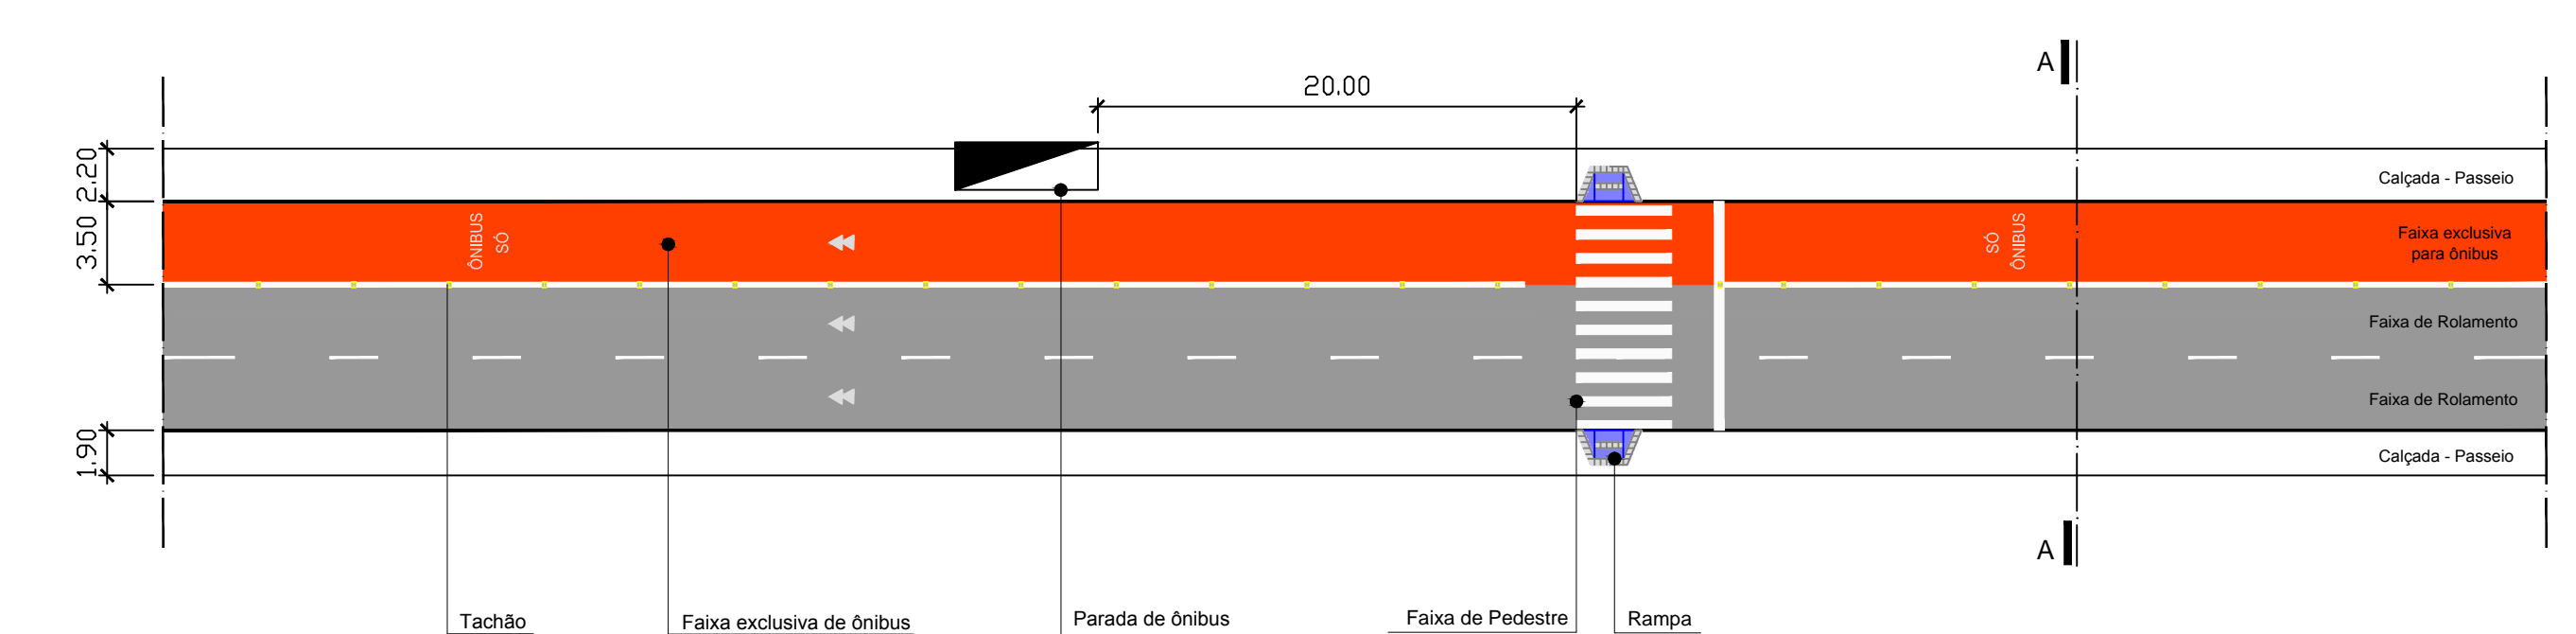


Planta Baixa
ESC. 1/500

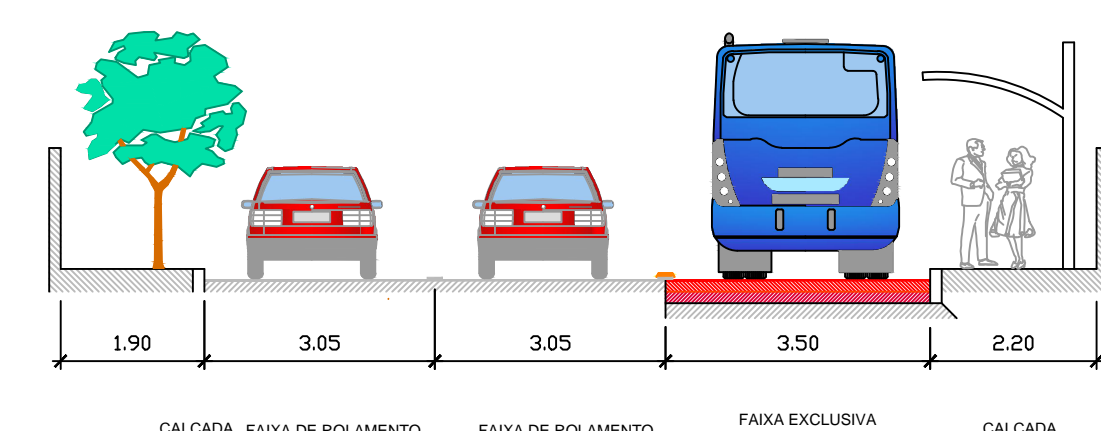

CORTE AA
ESC. 1/100

CORREDOR 02 - AV. 2 DE FEVEREIRO

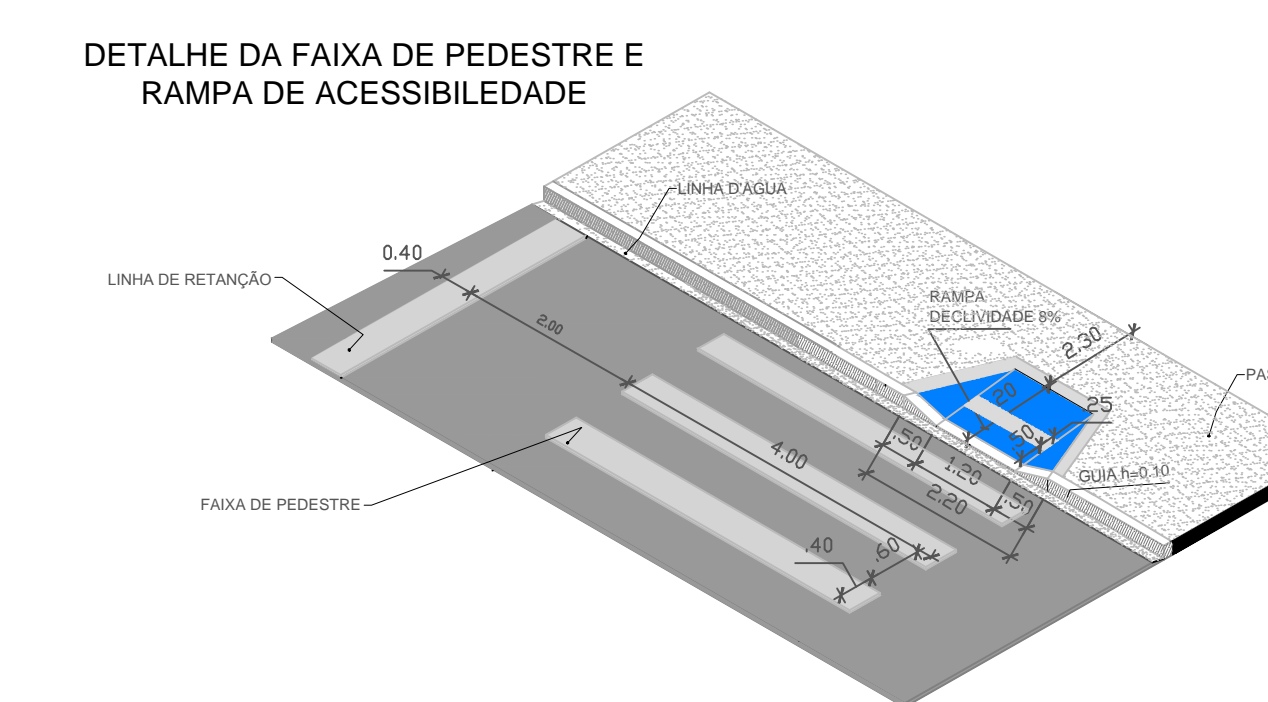

ESC. 1/100