



SITUAÇÃO ATUAL DETALHE 01 Av. Cruz das Armas - Oitizeiro

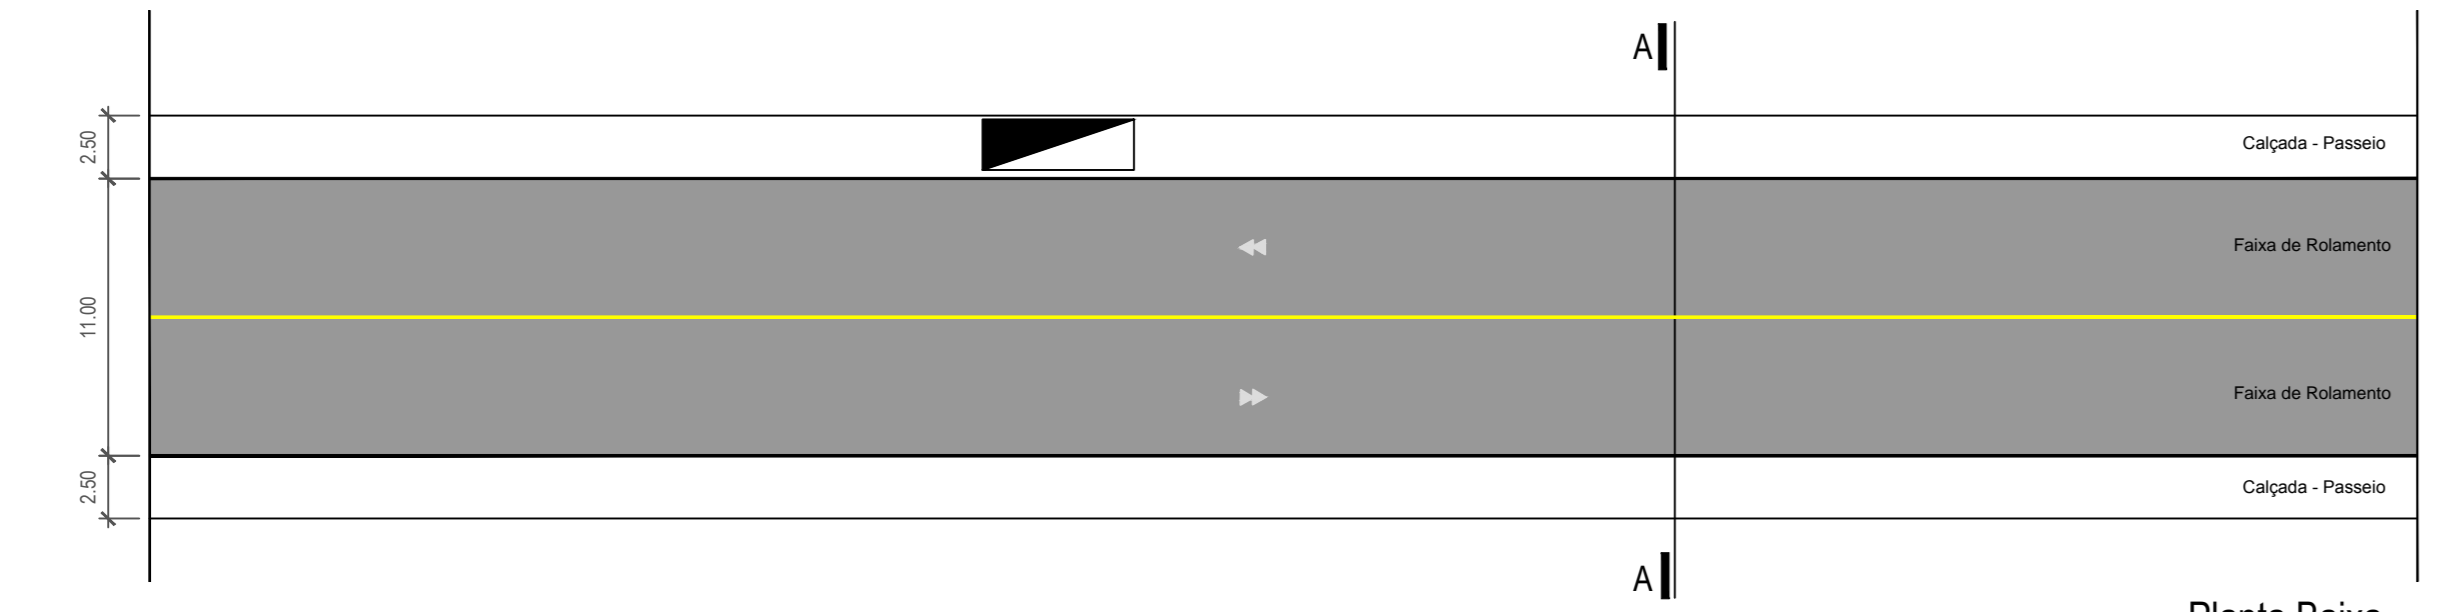


Planta Baixa
ESC. 1/350

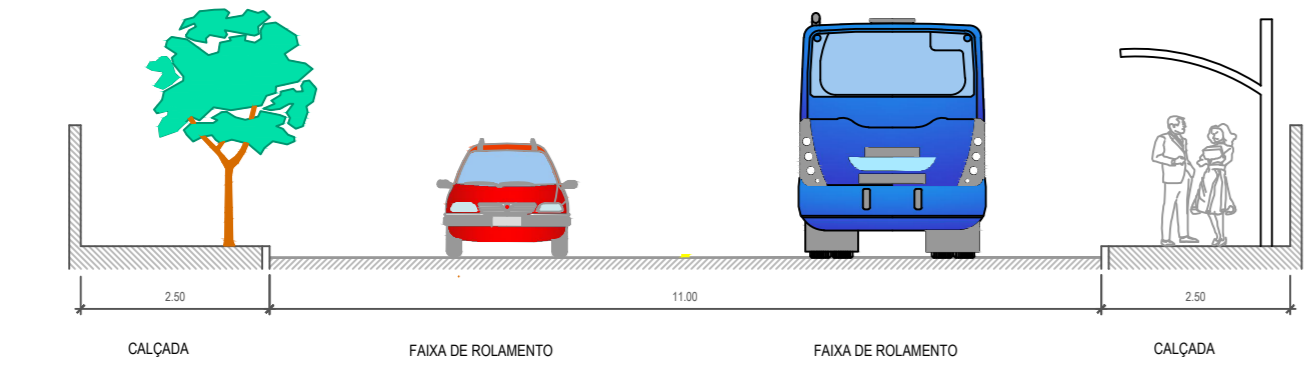


CORTE AA
ESC. 1/100

SITUAÇÃO ATUAL DETALHE 02 Av. Cruz das Armas

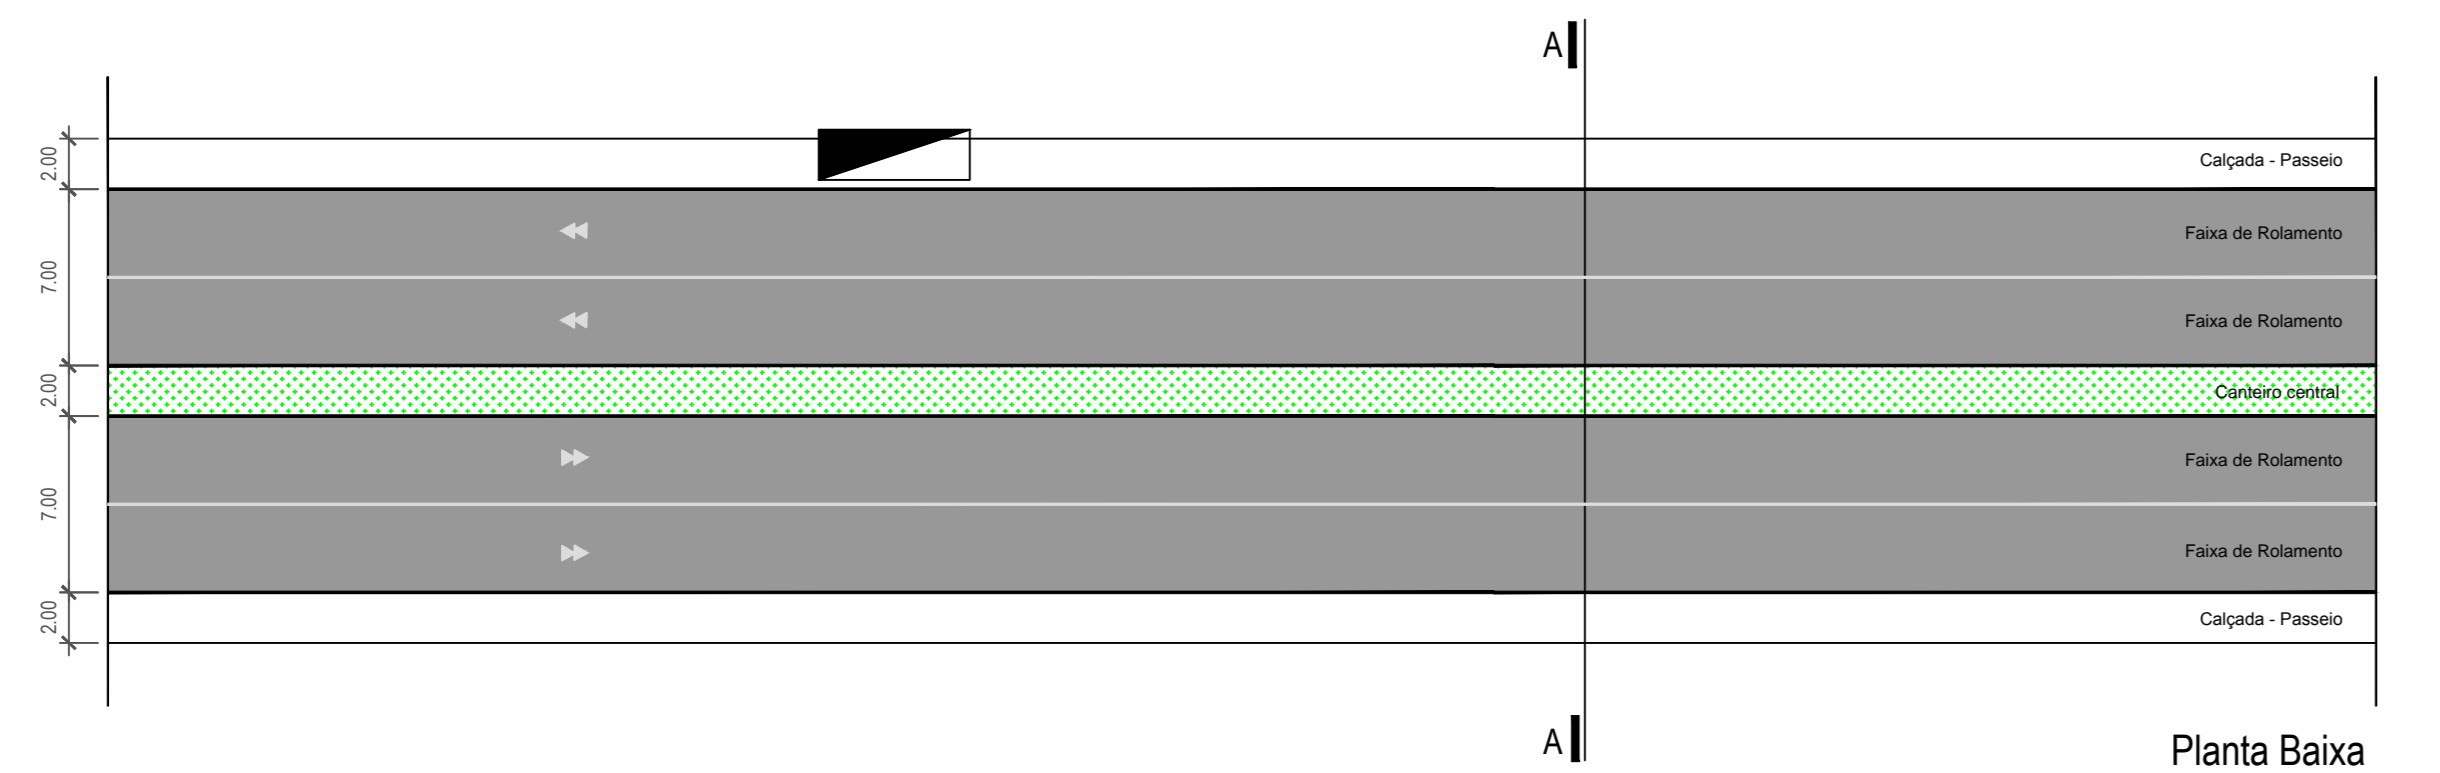


Planta Baixa
ESC. 1/300

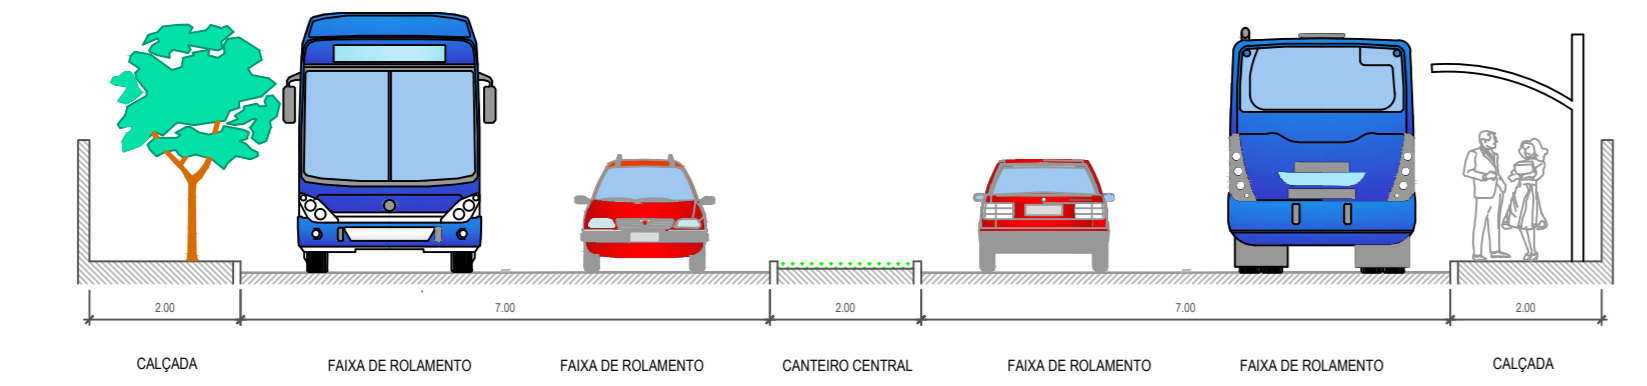


CORTE AA
ESC. 1/100

SITUAÇÃO PROPOSTA DETALHE 01 Av. Cruz das Armas - Oitizeiro

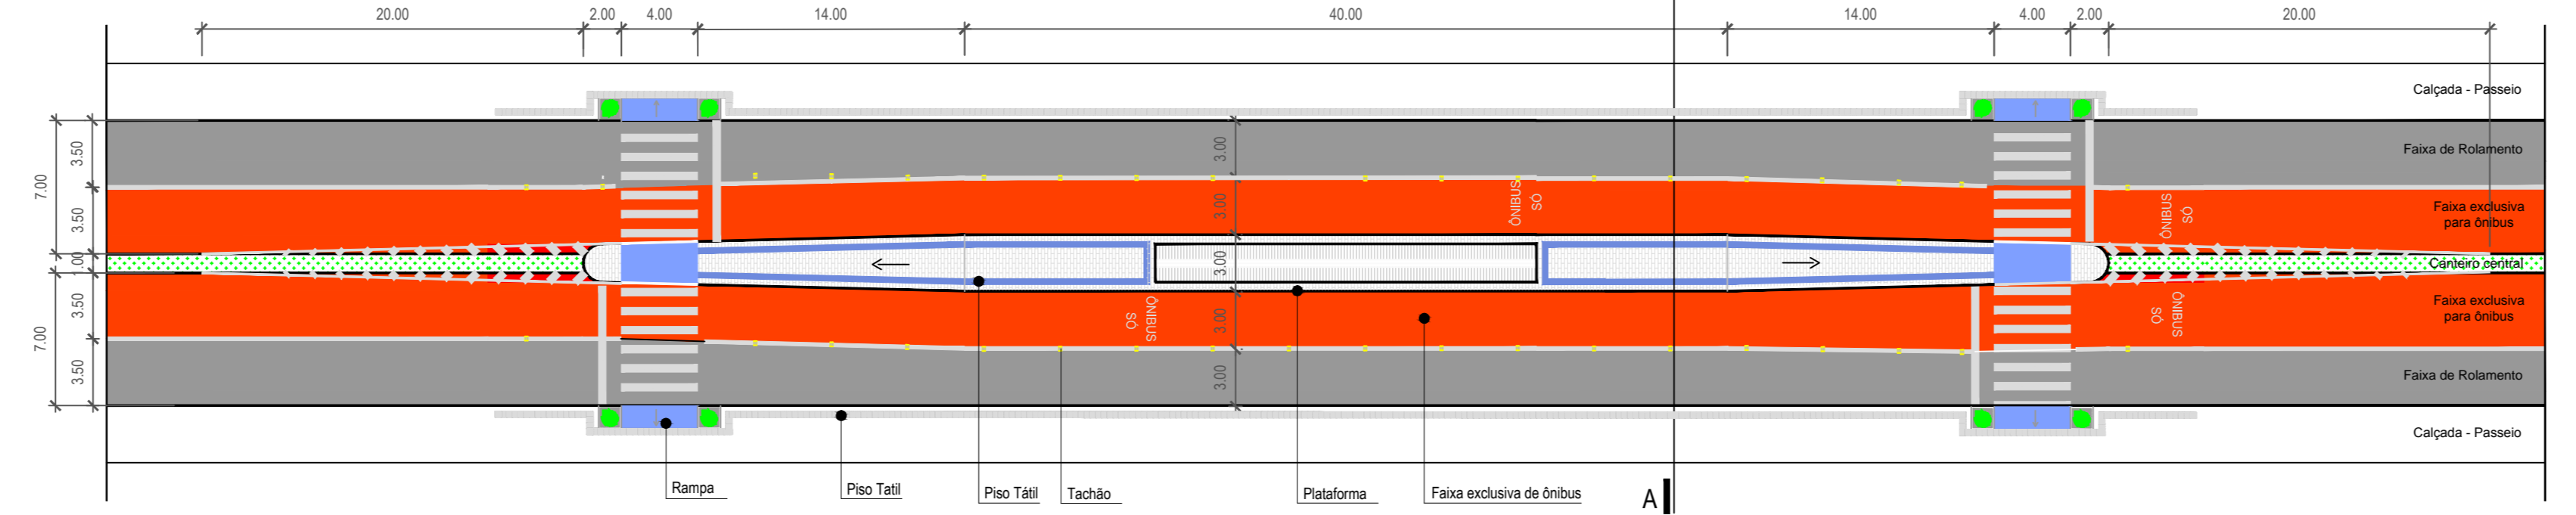


Planta Baixa
ESC. 1/300

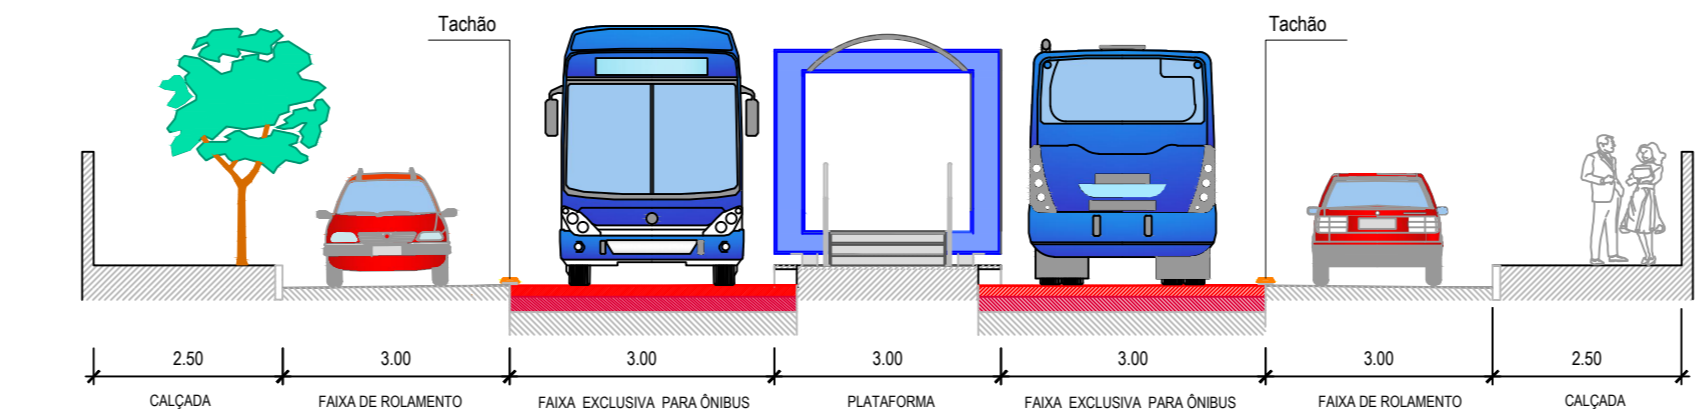


CORTE AA
ESC. 1/100


SITUAÇÃO PROPOSTA DETALHE 02 Av. Cruz das Armas

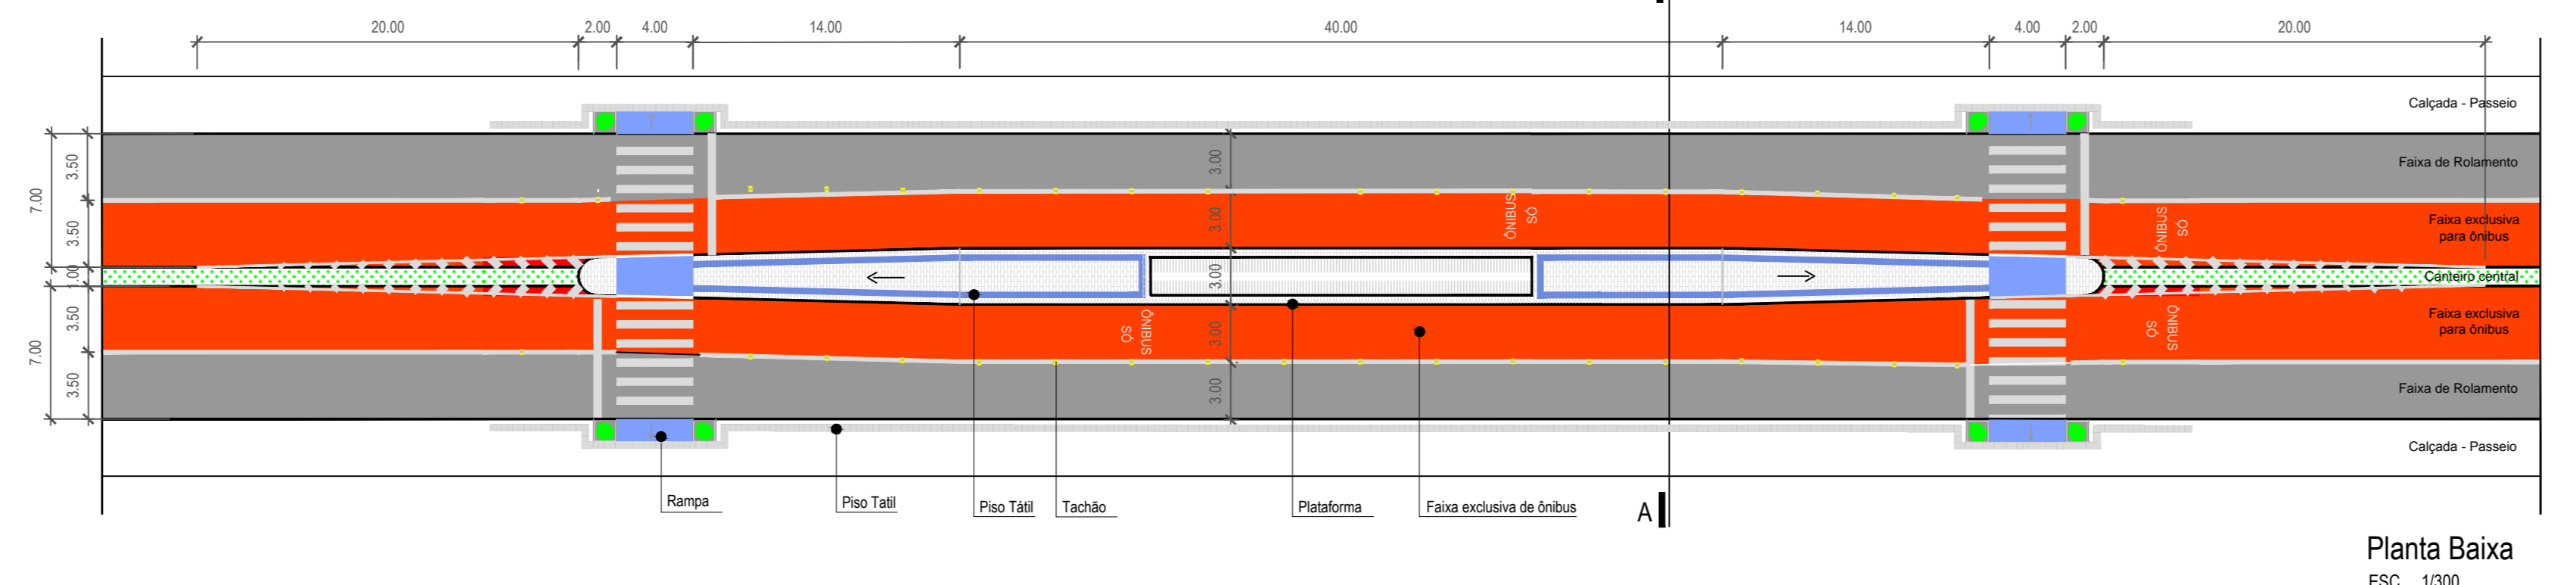

Planta Baixa
ESC. 1/300

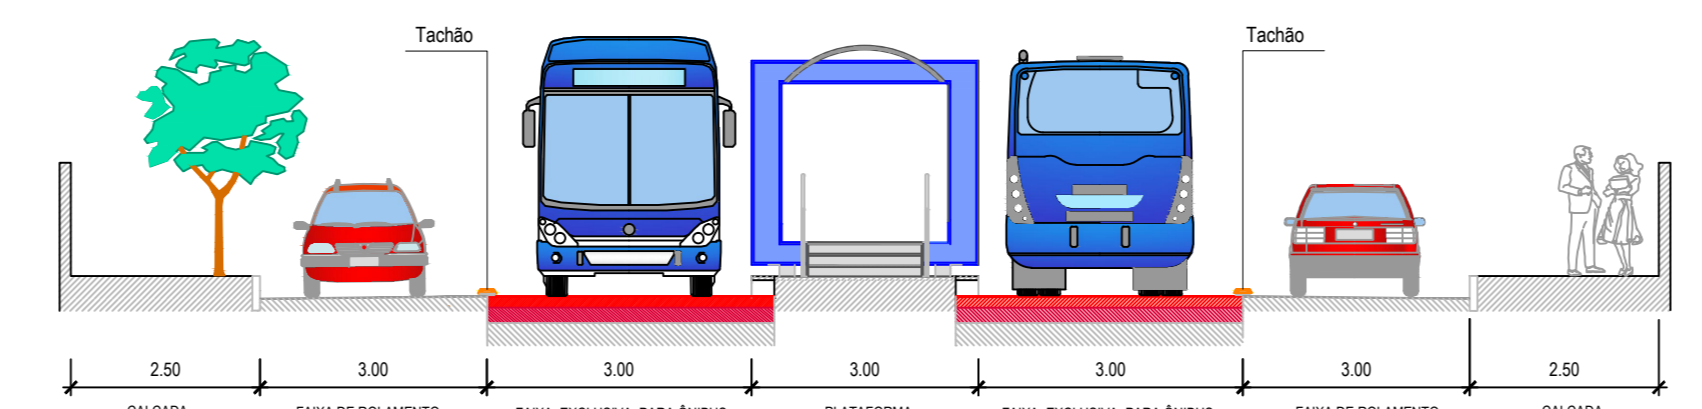


CORTE AA
ESC. 1/100

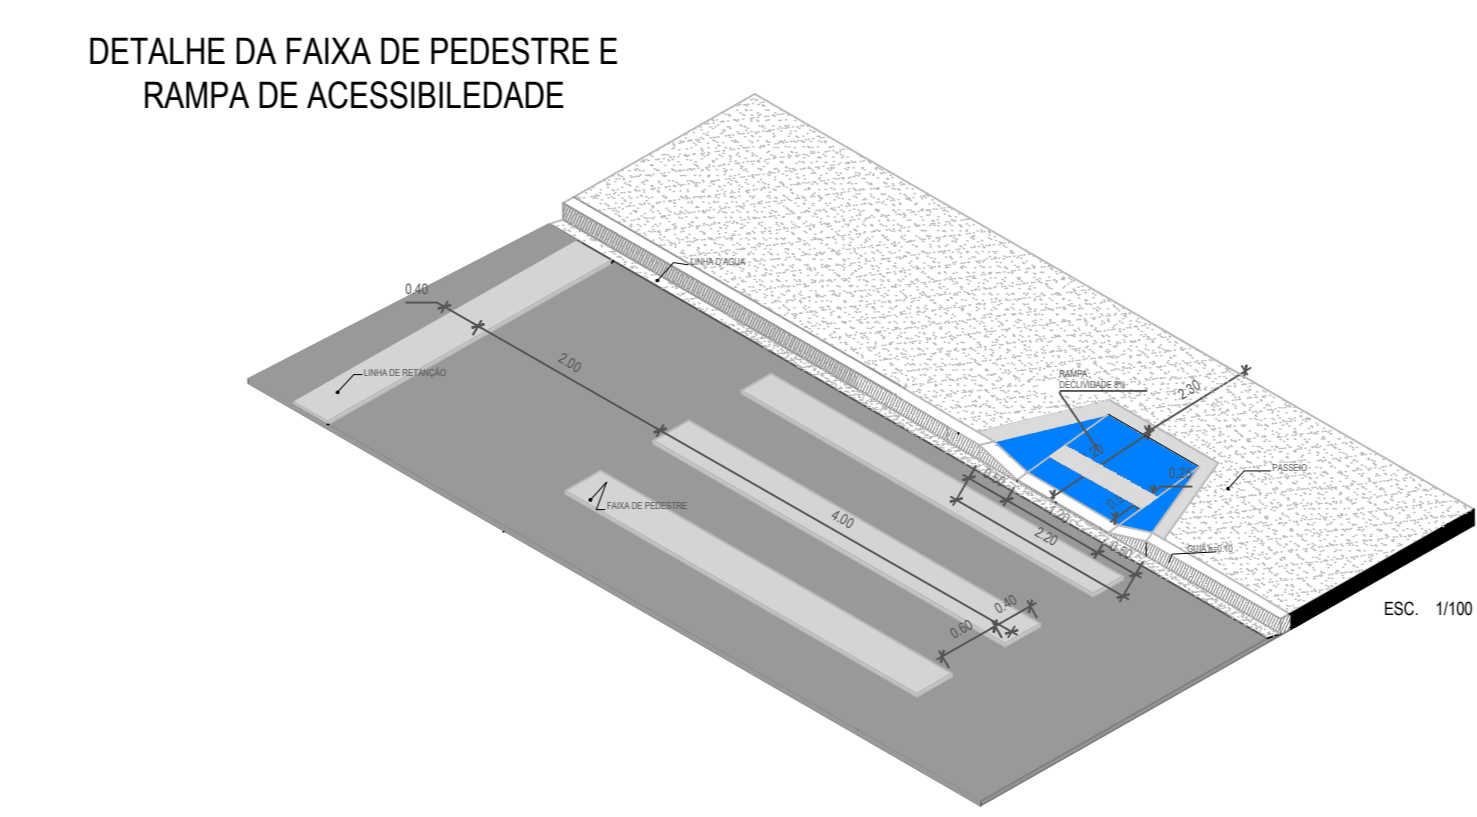


ESC. 1/100

DETALHE DA FAIXA DE PEDESTRE E RAMPAS DE ACESSIBILIDADE

SITUAÇÃO ATUAL DETALHE 03 Av. Vasco da Gama

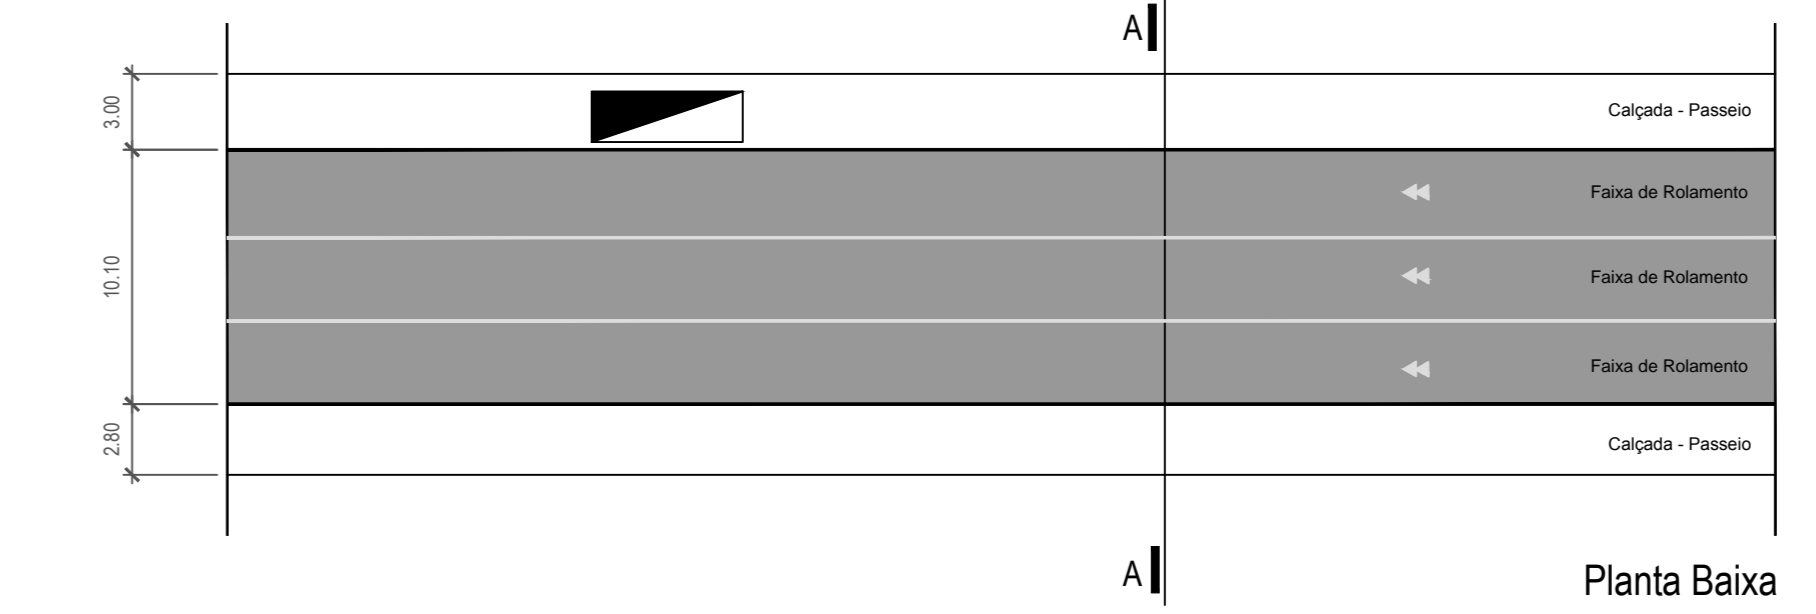


Planta Baixa
ESC. 1/350

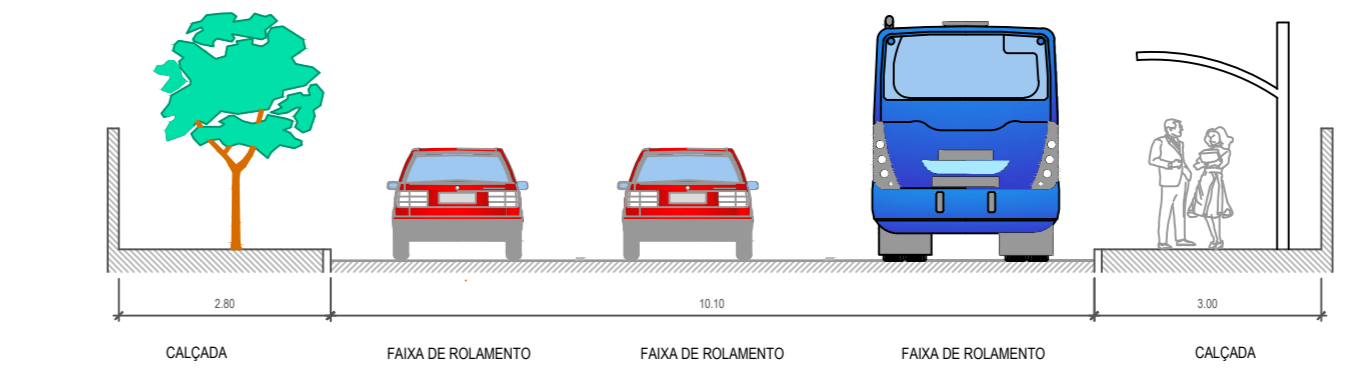


CORTE AA
ESC. 1/100

SITUAÇÃO ATUAL DETALHE 04 Av. Tríncheiras

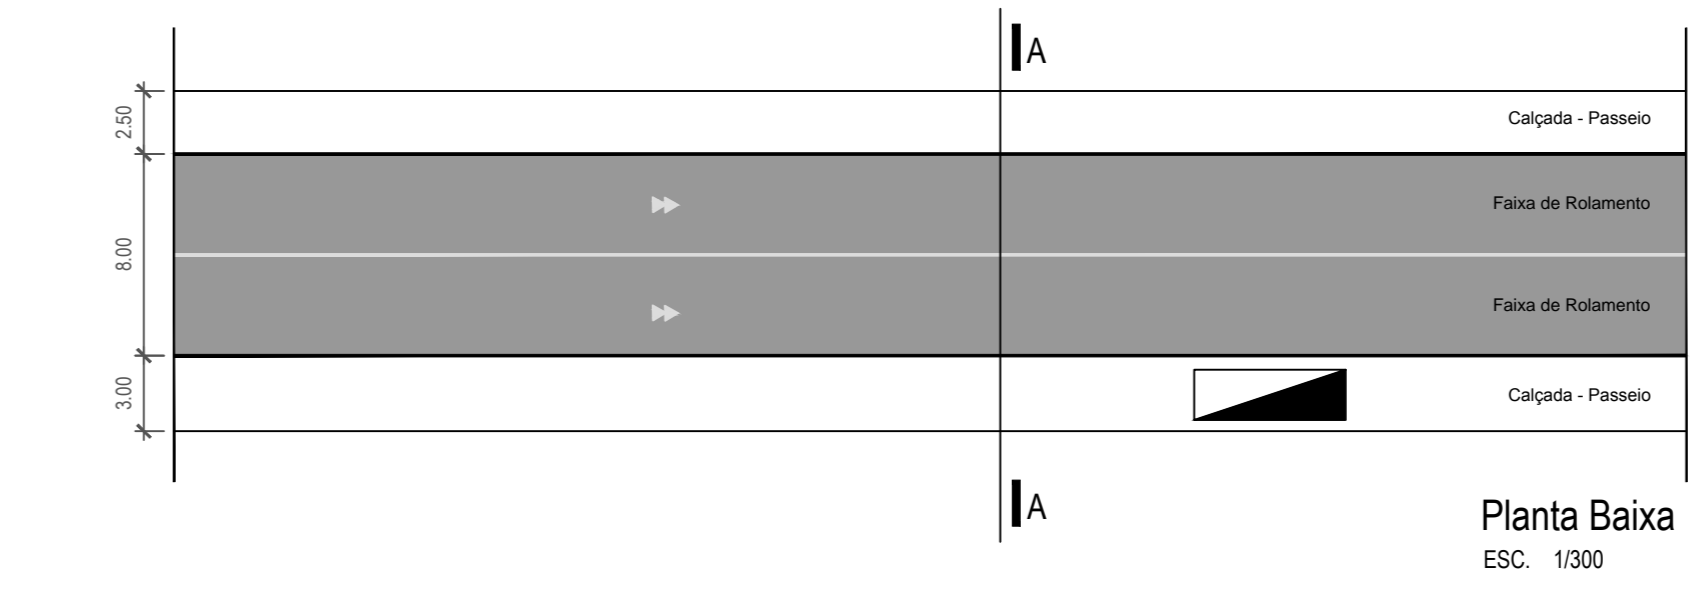


Planta Baixa
ESC. 1/300

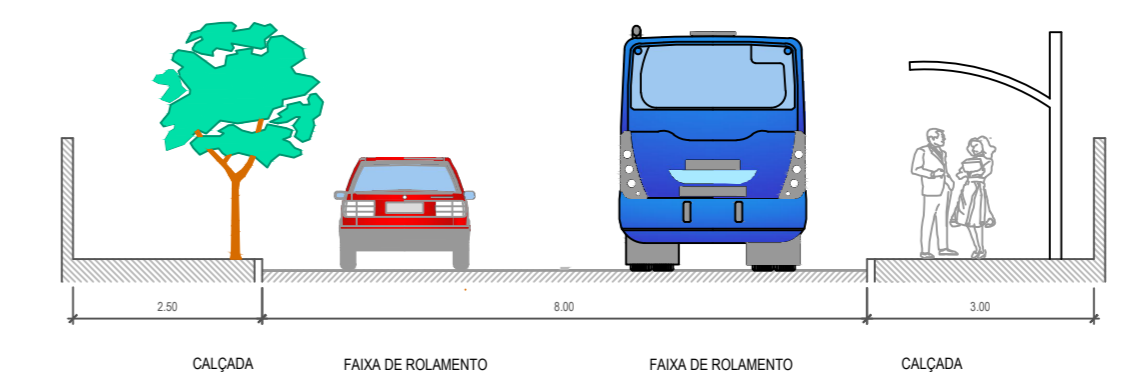


CORTE AA
ESC. 1/100

SITUAÇÃO PROPOSTA DETALHE 03 Av. Vasco da Gama

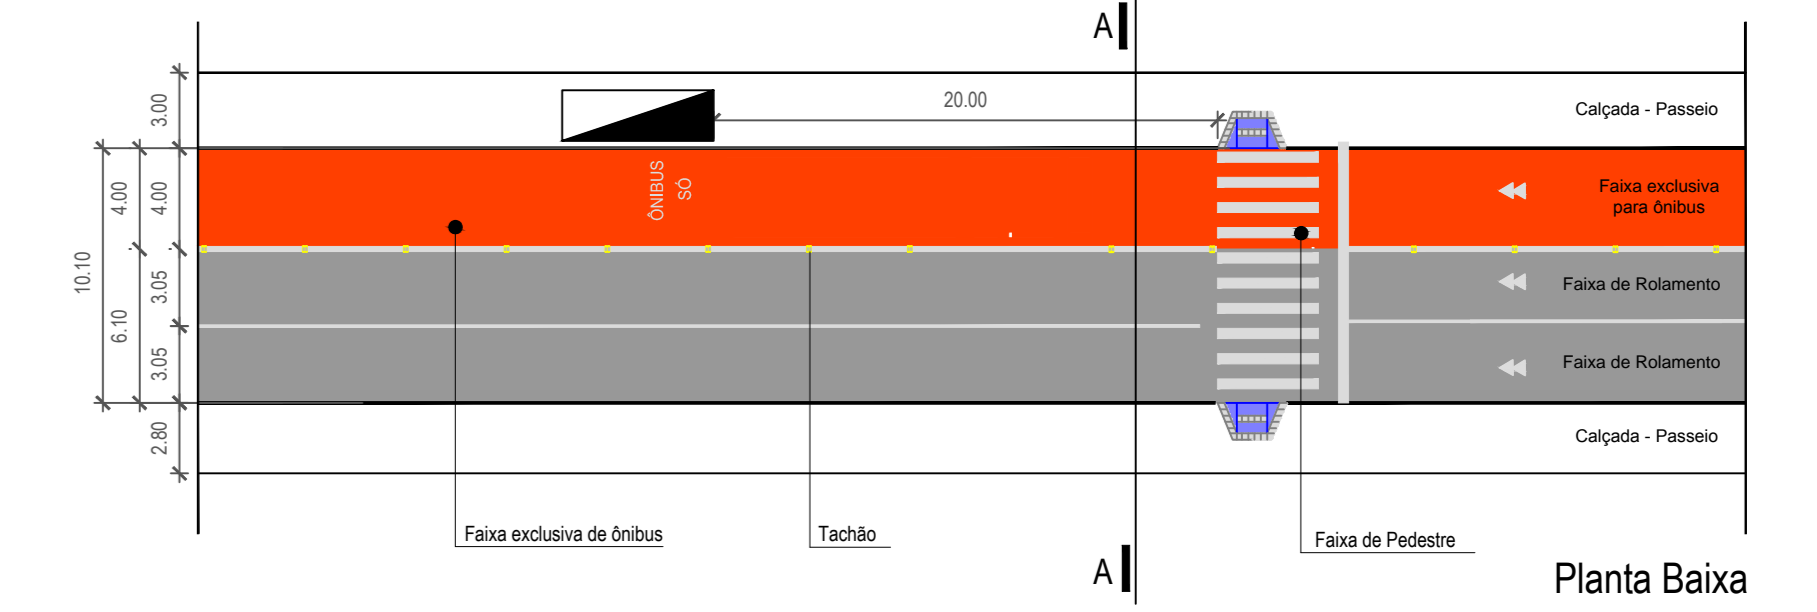


Planta Baixa
ESC. 1/300

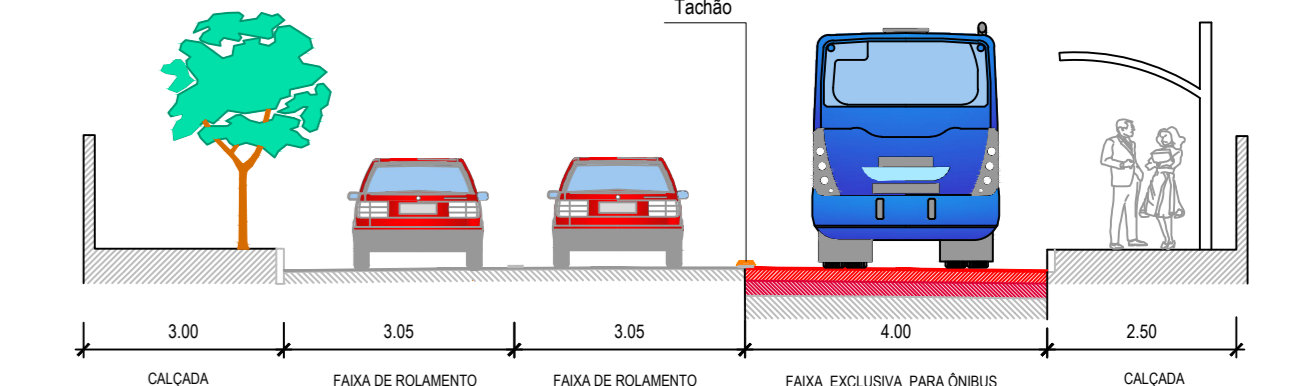


CORTE AA
ESC. 1/100

SITUAÇÃO PROPOSTA DETALHE 04 Av. Tríncheiras

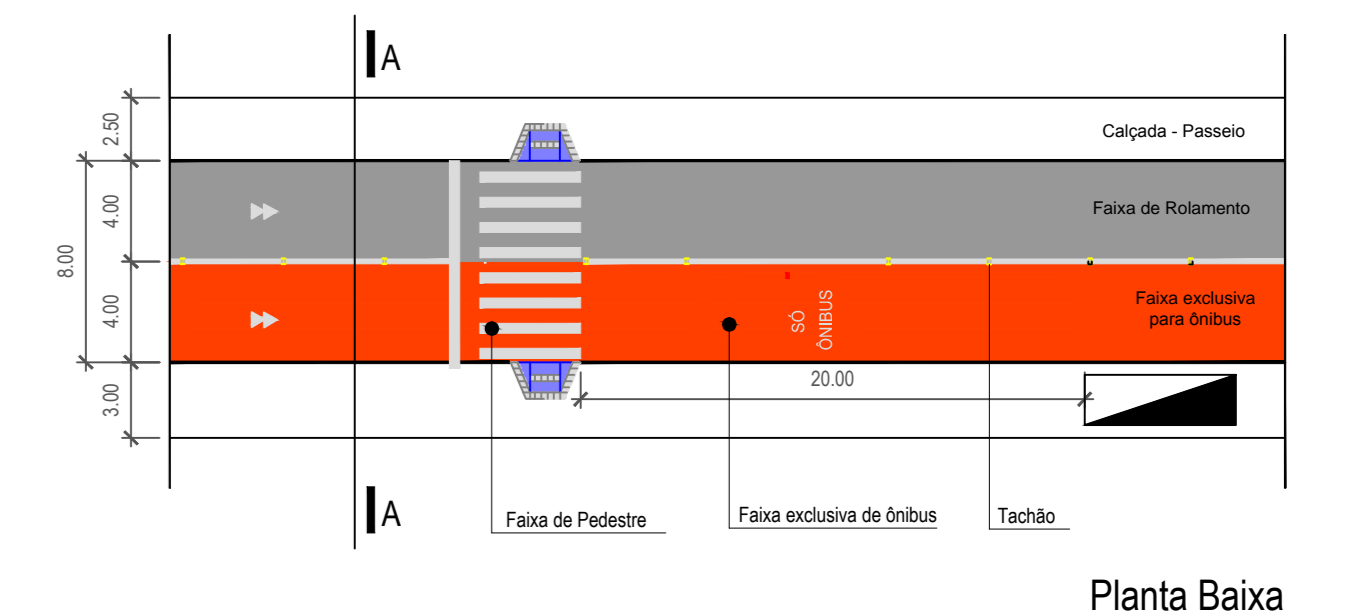

Planta Baixa
ESC. 1/300

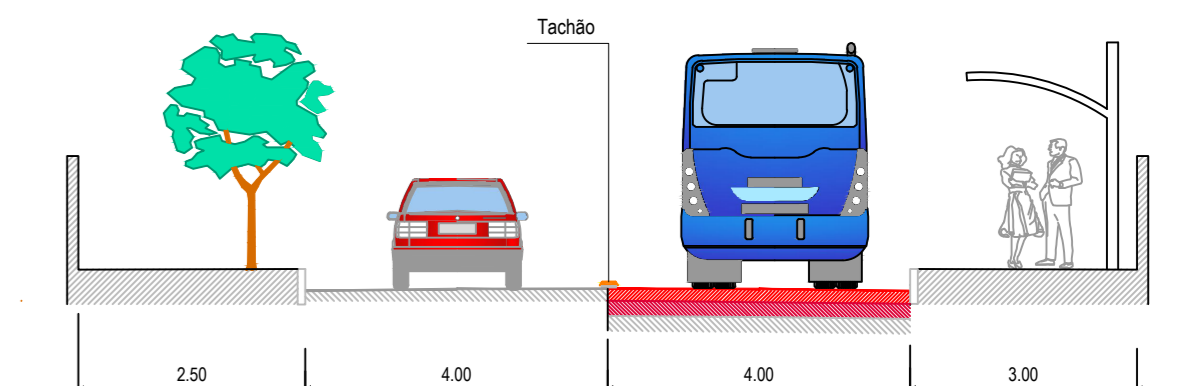

CORTE AA
ESC. 1/100

	PREFEITURA MUNICIPAL DE JOÃO PESSOA - PB	PRANCHETA	01/01
	SEMOP - SUPERINTENDÊNCIA EXECUTIVA DE MOBILIDADE URBANA		
	PROJETO BÁSICO DE REURBANIZAÇÃO, ADEQUAÇÃO E REQUALIFICAÇÃO DE FAIXA EXCLUSIVA PARA ÔNIBUS NO CORREDOR CRUZ DAS ARMAS		
DETALHAMENTO DA SEÇÃO DA AV. CRUZ DAS ARMAS		ESCALA:	1 / 300 1 / 100