
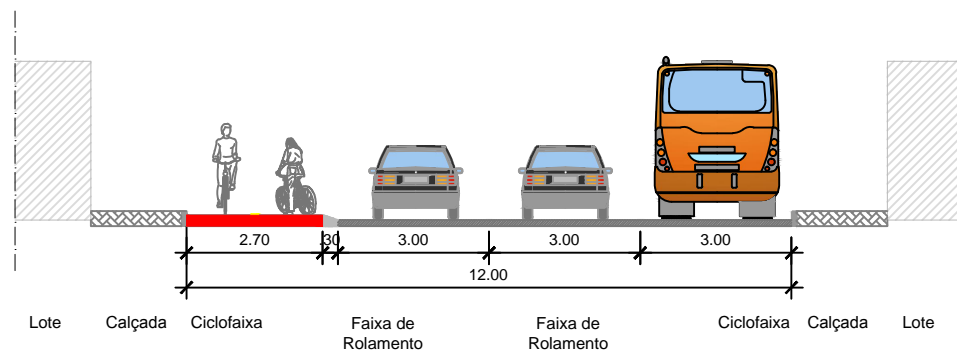



PLANTA TIPOLOGIA 3

ESC. 1/150

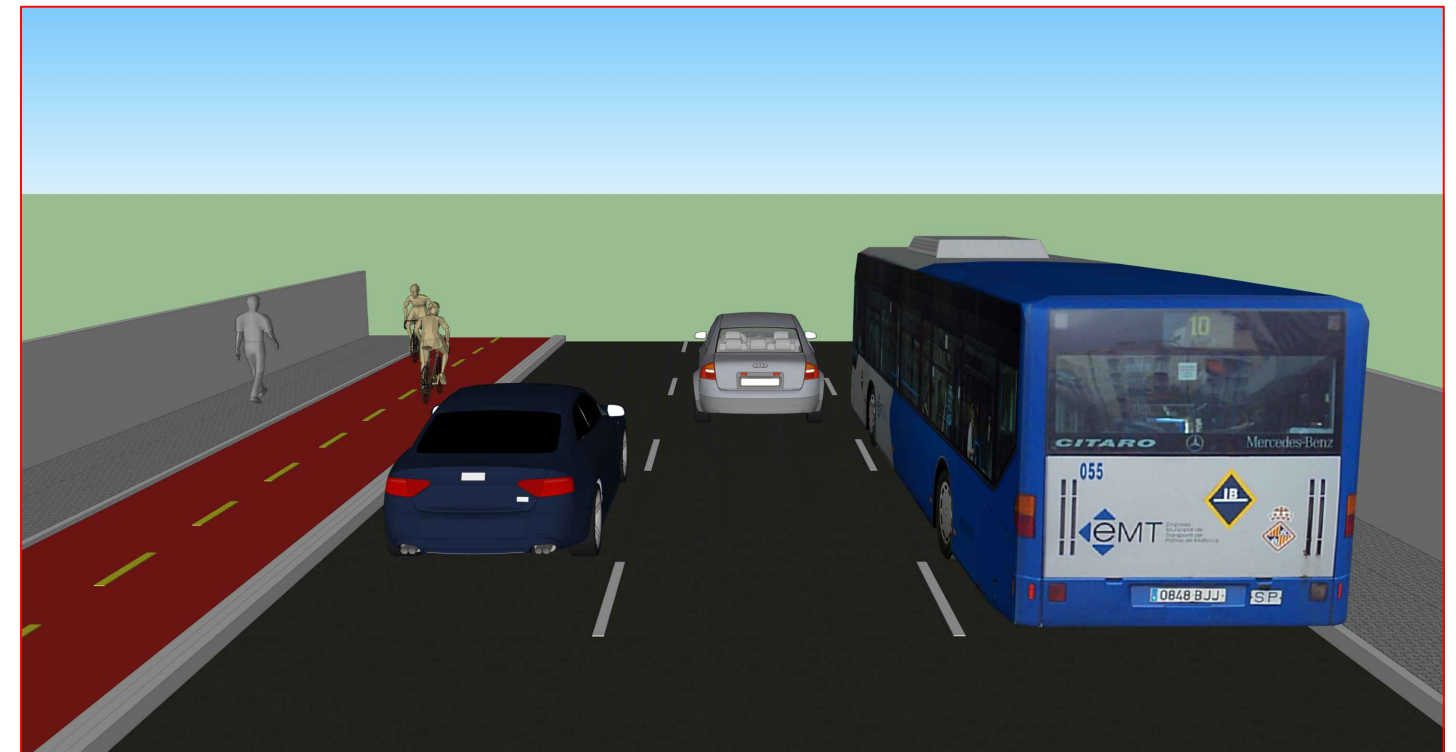

PERFIL TIPOLOGIA 3

ESC. 1/150

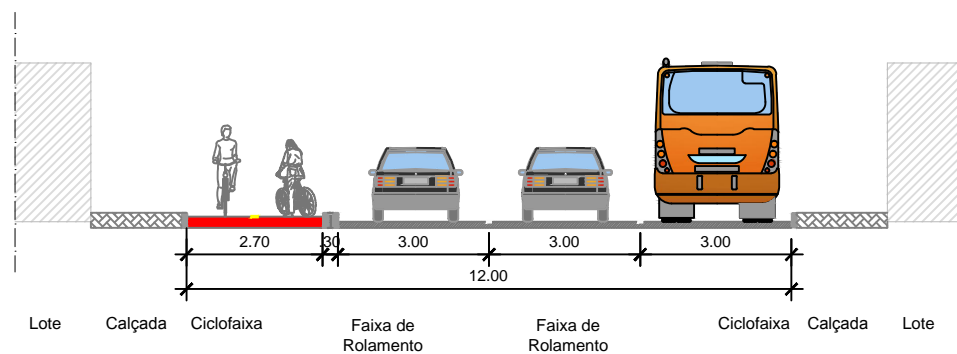

PERFIL TIPOLOGIA 3

ESC. 1/150

TIPOLOGIA 3	
Características do Logradouro	Largura de 12,00 m com sentido de fluxo único.
Proposta	Ciclovía bidirecional com 2,70 m de largura em um dos lados e separador físico de 0,30 m. A proposta prevê também a requalificação das calçadas.

PROJETO: TIPOLOGIA 3

LOCAL: JOÃO PESSOA

ESCALA:

DATA:  
AGOSTO 2013

REFERÊNCIA DO ARQUIVO:

PROJETISTA:

PRANCHA:



PREFEITURA MUNICIPAL DE JOÃO PESSOA - PB  
SUPERINTENDÊNCIA EXECUTIVA DE MOBILIDADE URBANA