


Lote Calçada Faixa de Rolamento Calçada de Cooper Canteiro Ciclovía Faixa de Rolamento Calçada Lote

PLANTA TIPOLOGIA 4  
ESC. 1/150



TIPOLOGIA 4	
Características do Logradouro	Vias que possuem canteiro central.
Proposta	Ciclovía bidirecional junto ao canteiro central com largura variável entre 2,50 e 3,00 m e separador físico de 0,50 m. A proposta prevê também a requalificação das calçadas e a construção de calçada para Cooper com largura variável entre 2,50 e 3,00 m e separador físico de 0,50 m.

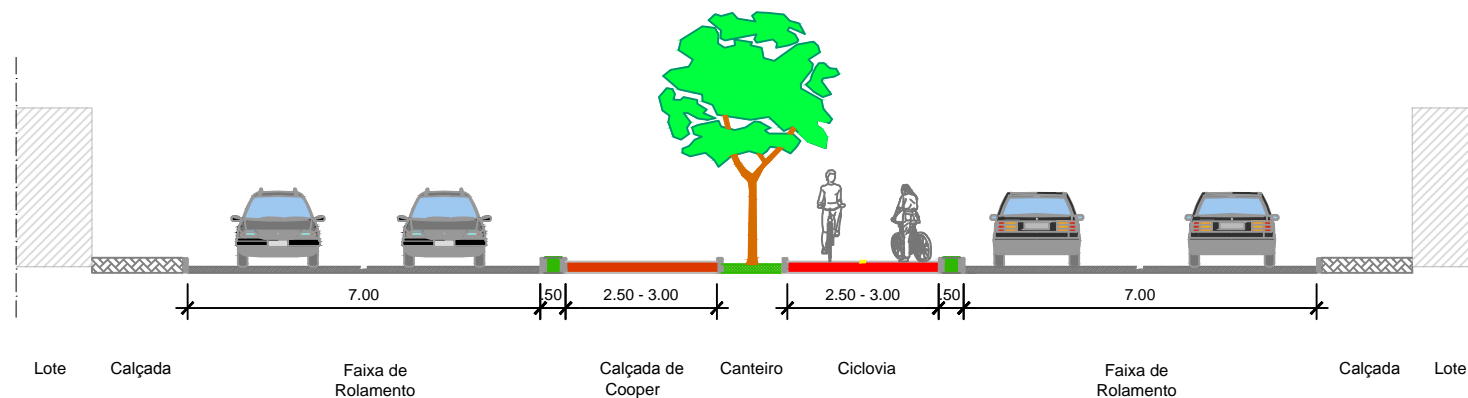

Lote Calçada Faixa de Rolamento Calçada de Cooper Canteiro Ciclovía Faixa de Rolamento Calçada Lote

PERFIL AA TIPOLOGIA 4  
ESC. 1/150

PROJETO: TIPOLOGIA 4

LOCAL: JOÃO PESSOA

ESCALA:

DATA:  
AGOSTO 2013

REFERÊNCIA DO ARQUIVO:

PROJETISTA:

PRANCHA:



PREFEITURA MUNICIPAL DE JOÃO PESSOA - PB  
SUPERINTENDÊNCIA EXECUTIVA DE MOBILIDADE URBANA